


土地利用計画図

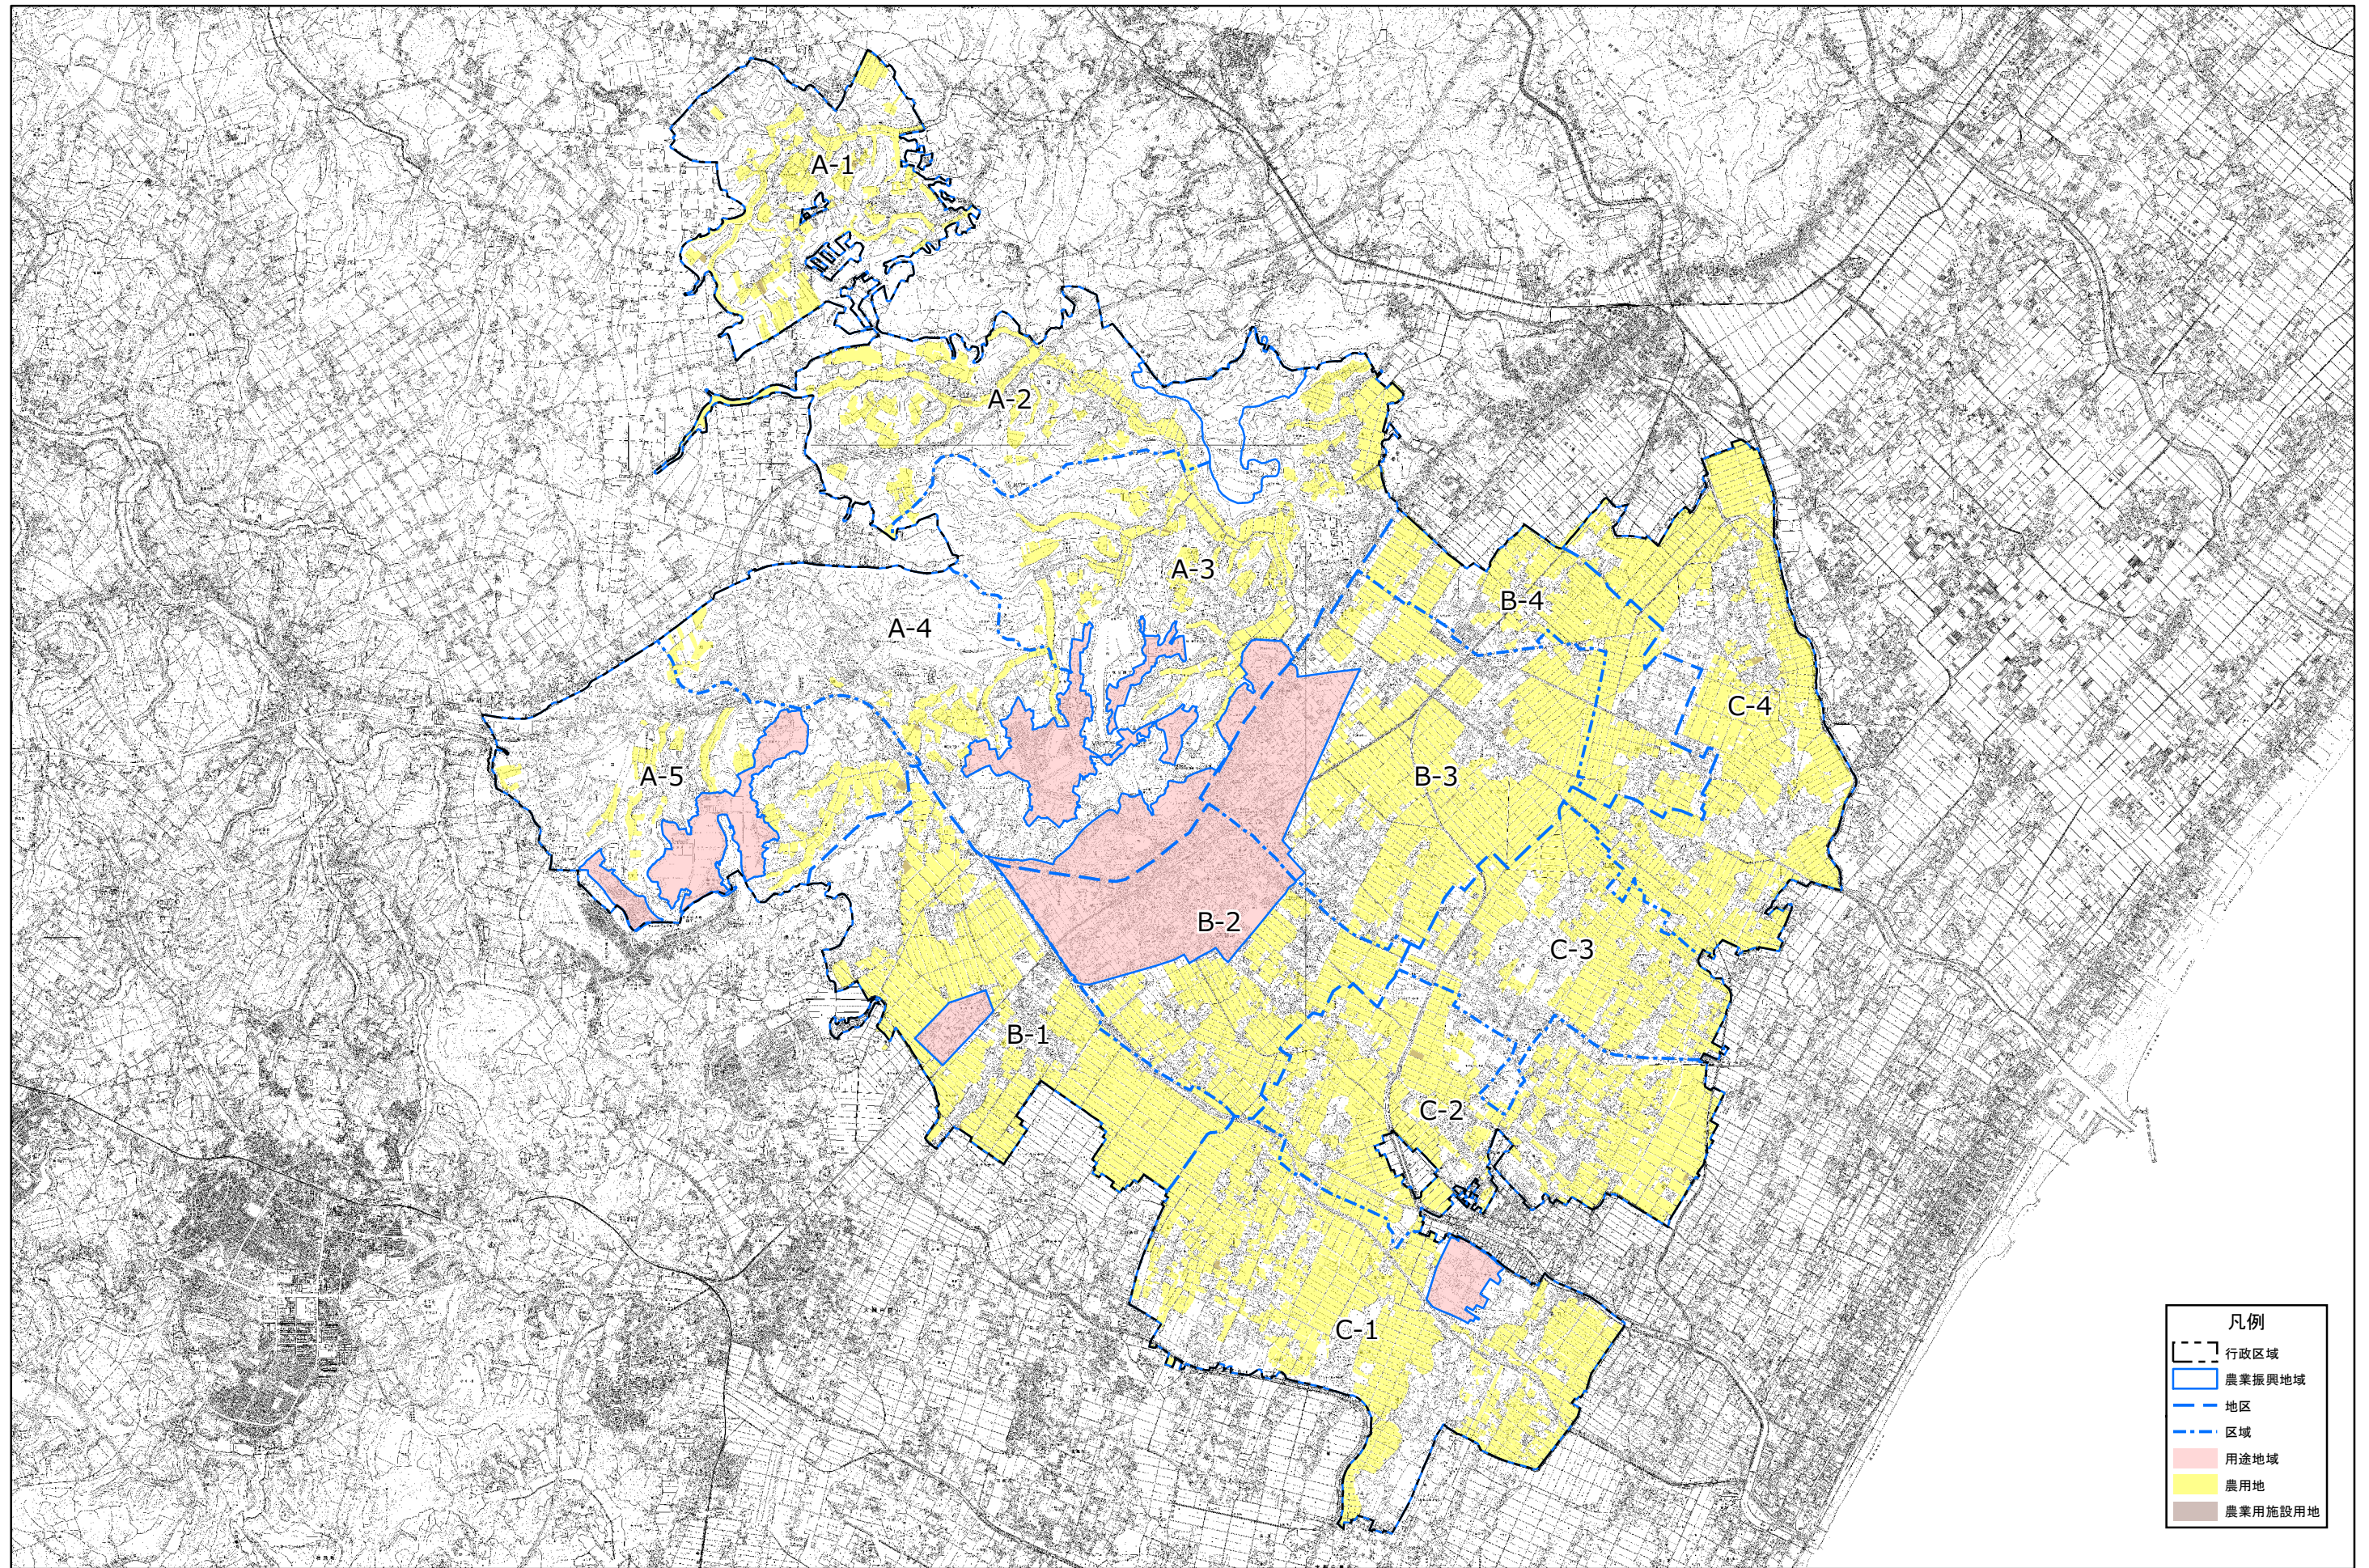

0 0.5 1 2 3 4 5 キロメートル 1:60,000