


平面図

S=1: 300

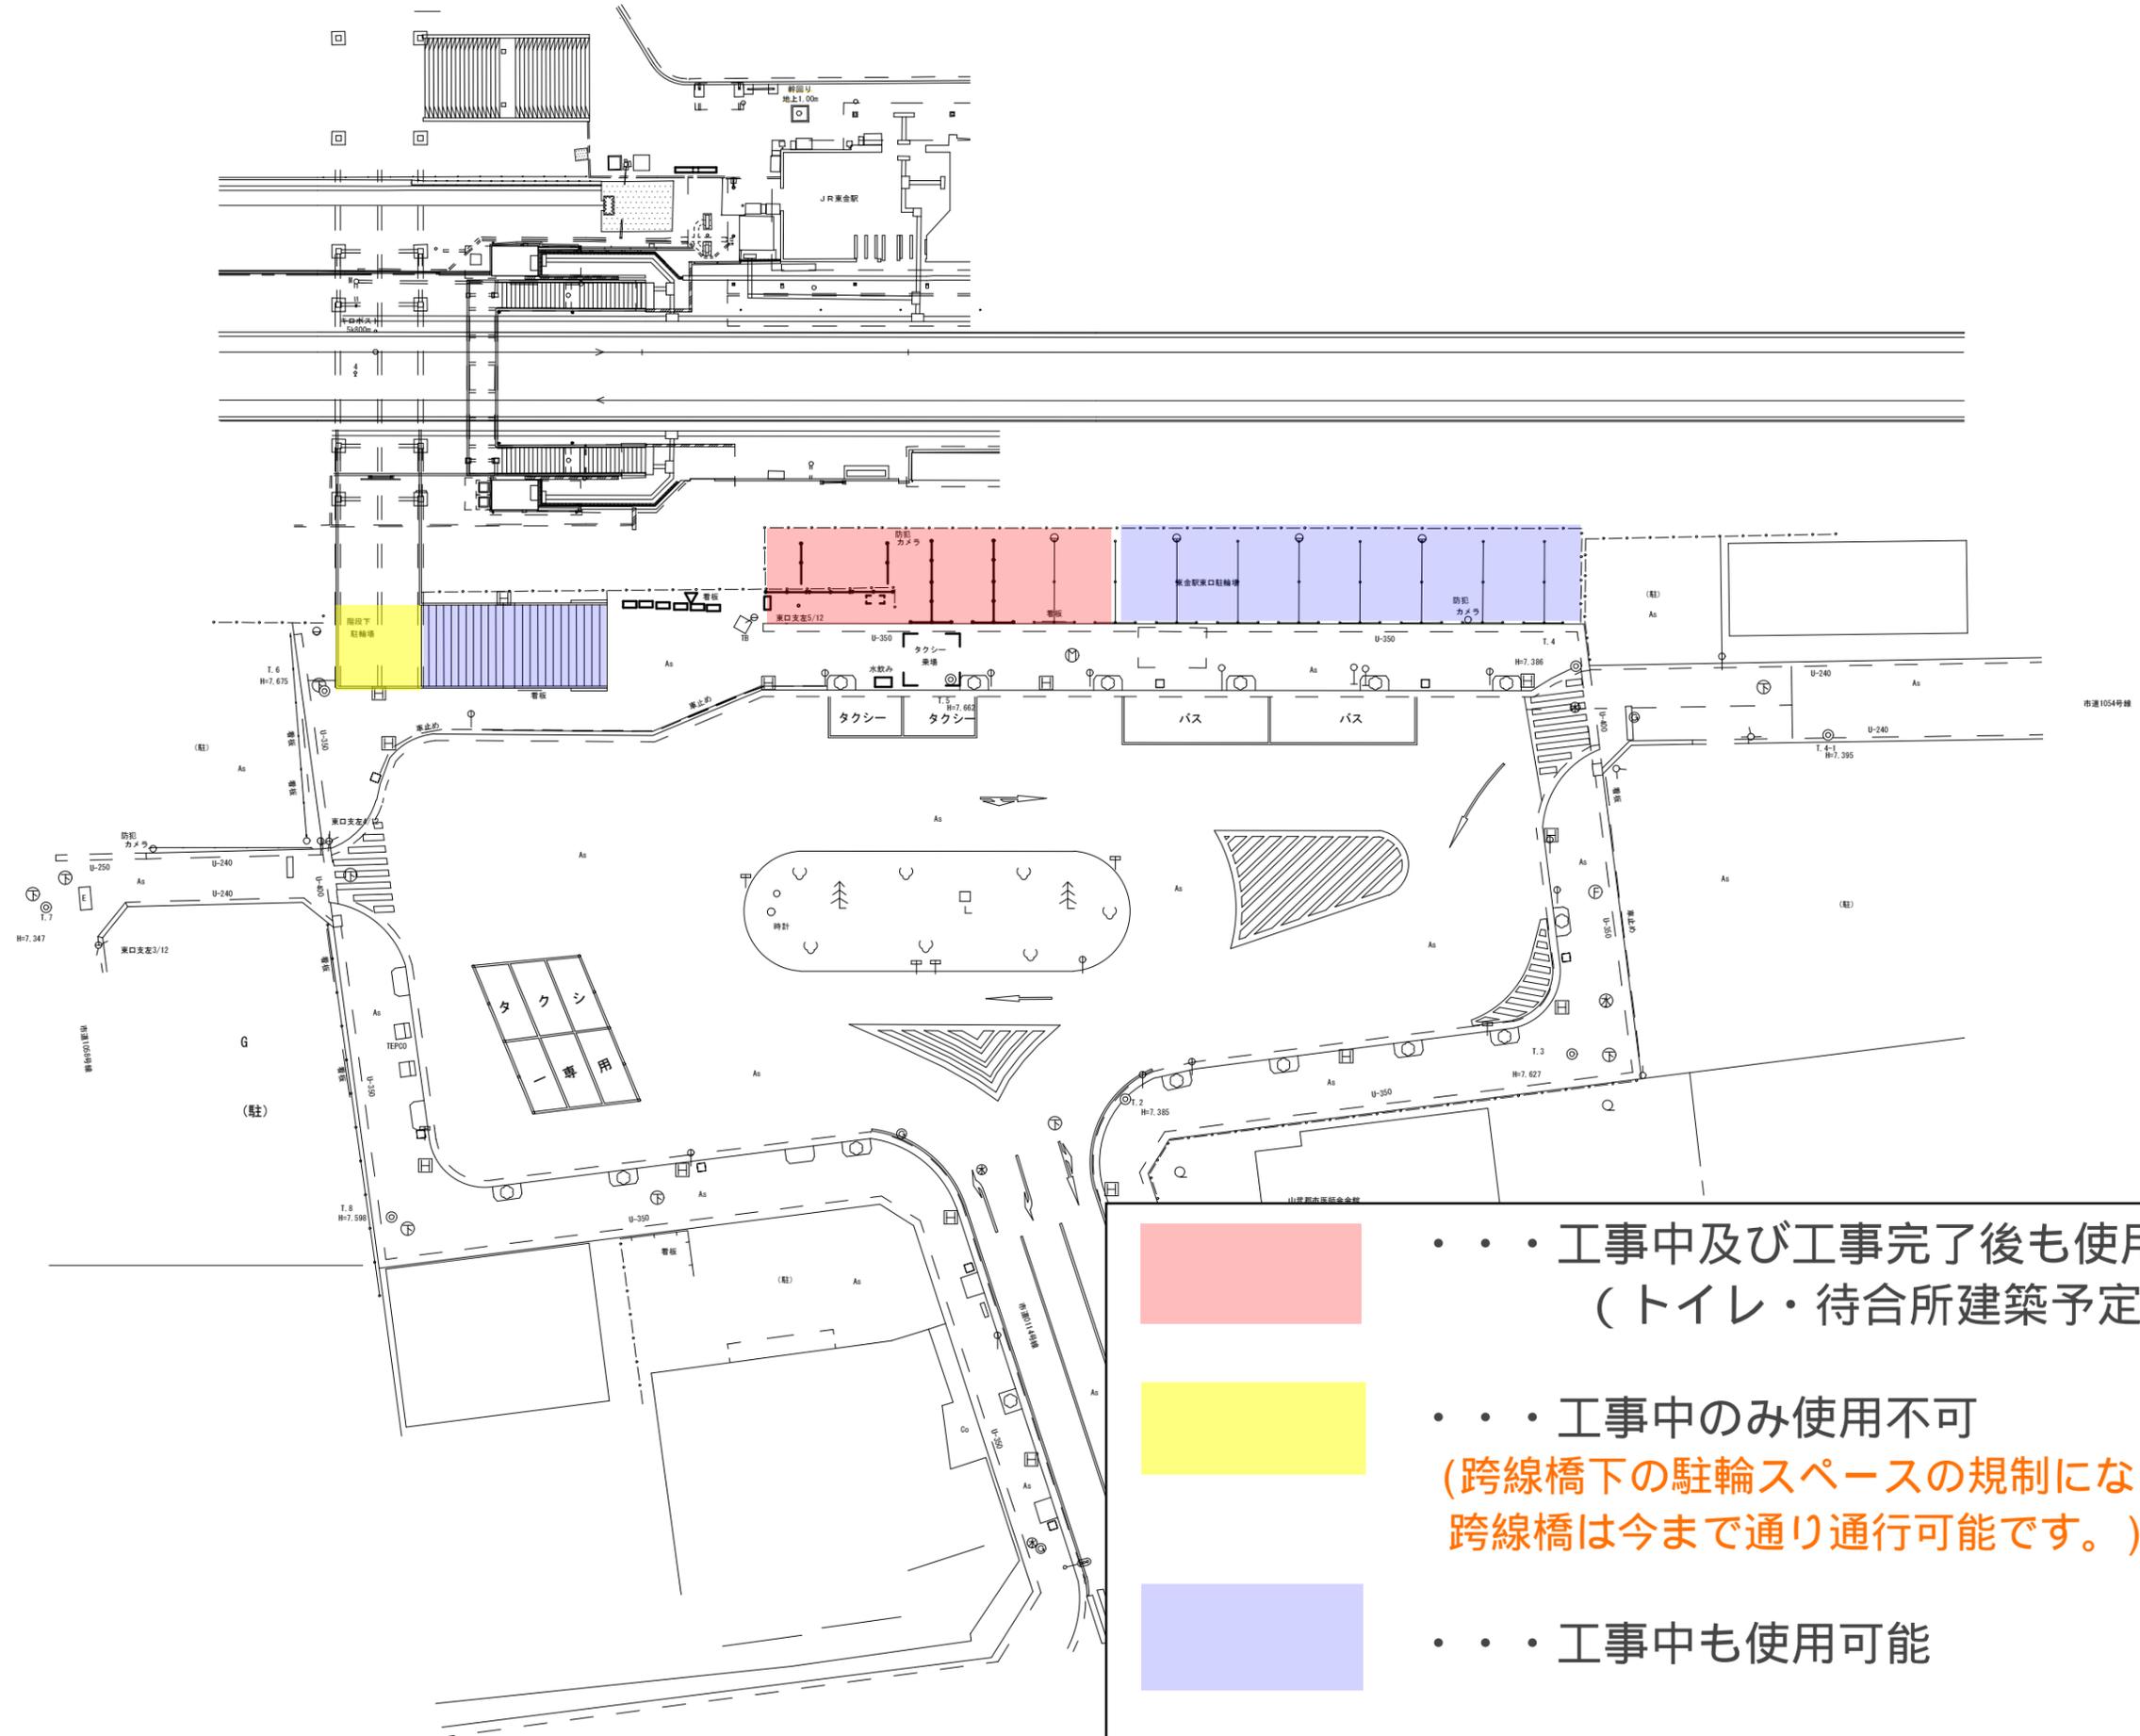

・・・工事中及び工事完了後も使用不可
(トイレ・待合所建築予定地)



・・・工事中のみ使用不可
(跨線橋下の駐輪スペースの規制になるので
跨線橋は今まで通り通行可能です。)



・・・工事中も使用可能