


S=1: 300

S=1: 300

JR東金線

至 成東

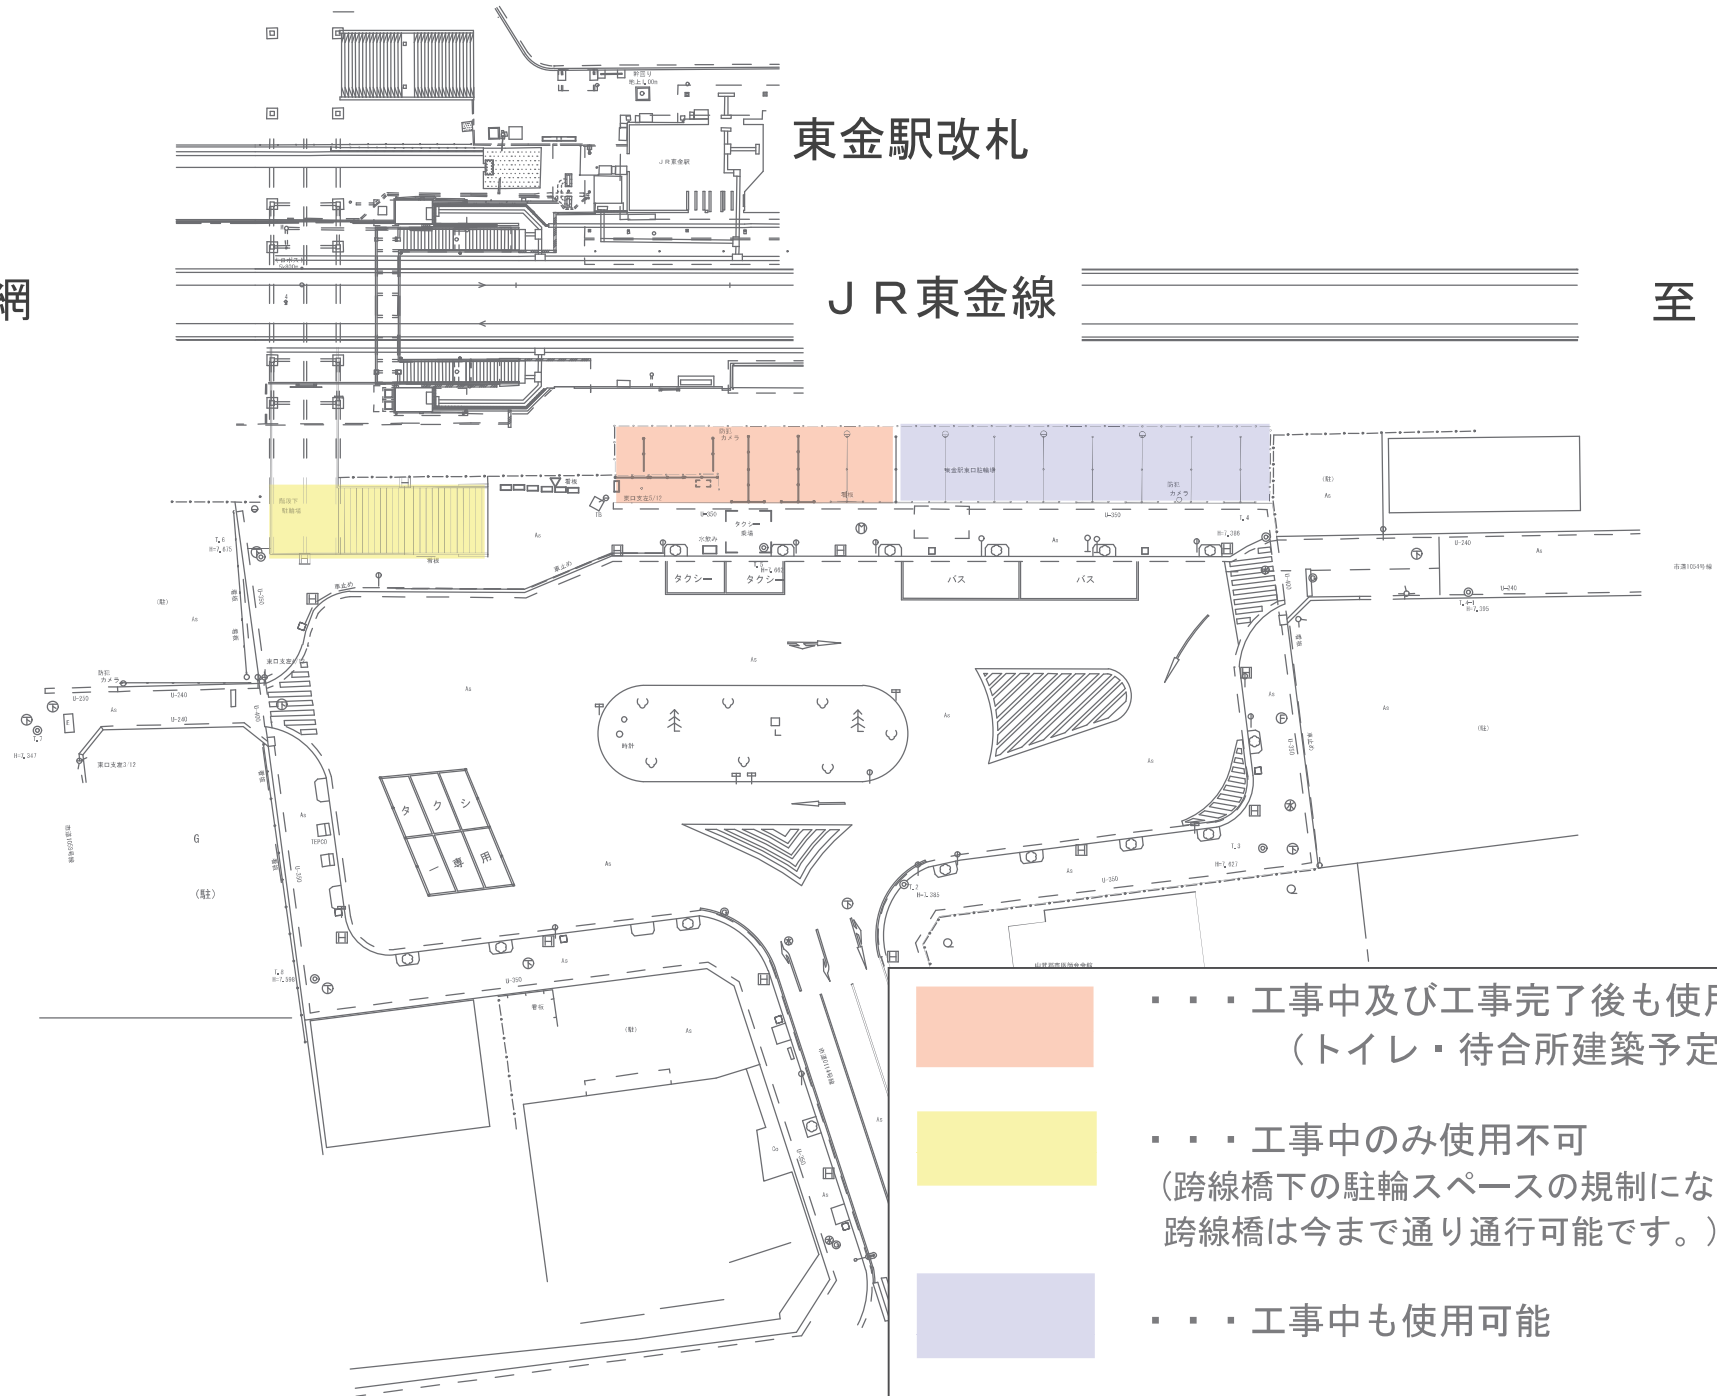

・ ・ ・ 工事中及び工事完了後も使用不可
(トイレ・待合所建築予定地)

- ・ ・ ・ 工事中のみ使用不可
(跨線橋下の駐輪スペースの規制になるので
跨線橋は今まで通り通行可能です。)

・ ・ ・ 工事中も使用可能