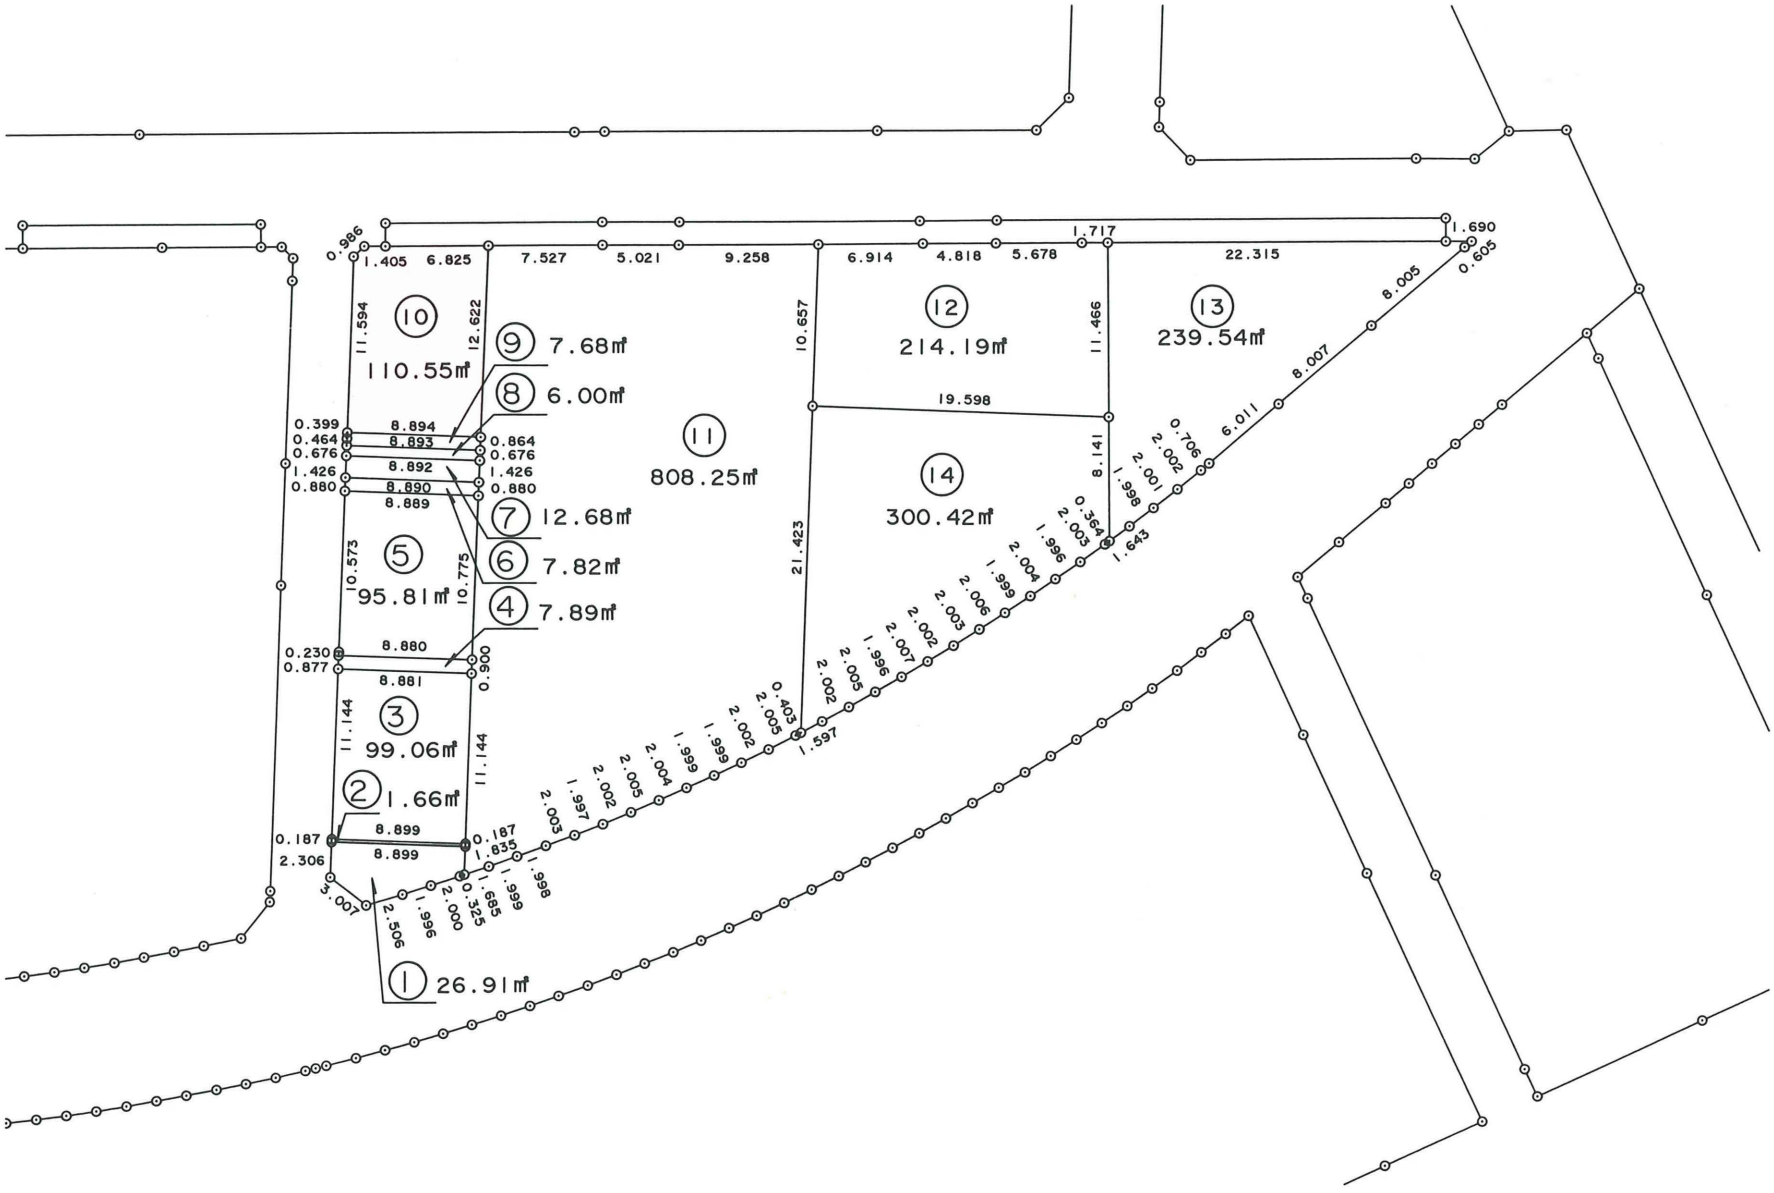
0.986
1.405
6.825
7.527
5.021
9.258
6.914
4.818
5.678
1.717
22.315
1.690
0.605
8.005
8.007
6.011
0.706
2.002
2.001
1.998
0.364
2.003
1.996
2.004
1.999
2.006
2.003
2.002
2.007
1.996
2.005
2.002
0.403
2.005
2.002
1.999
2.004
2.005
2.002
1.997
2.003
1.998
1.999
2.000
0.325
1.685
1.996
2.506
5.001
2.306
0.187
8.899
0.187
1.635
8.899
11.144
11.144
0.230
0.877
8.880
8.881
0.900
10.573
10.775
0.399
0.464
0.676
1.426
0.880
8.894
8.893
8.892
8.890
8.889
0.864
0.676
1.426
0.880
11.594
12.622
10.657
21.423
11.466
8.141
1.597
1.643
19.598
① 26.91㎡
② 1.66㎡
③ 99.06㎡
④ 7.89㎡
⑤ 95.81㎡
⑥ 7.82㎡
⑦ 12.68㎡
⑧ 6.00㎡
⑨ 7.68㎡
⑩ 110.55㎡
⑪ 808.25㎡
⑫ 214.19㎡
⑬ 239.54㎡
⑭ 300.42㎡