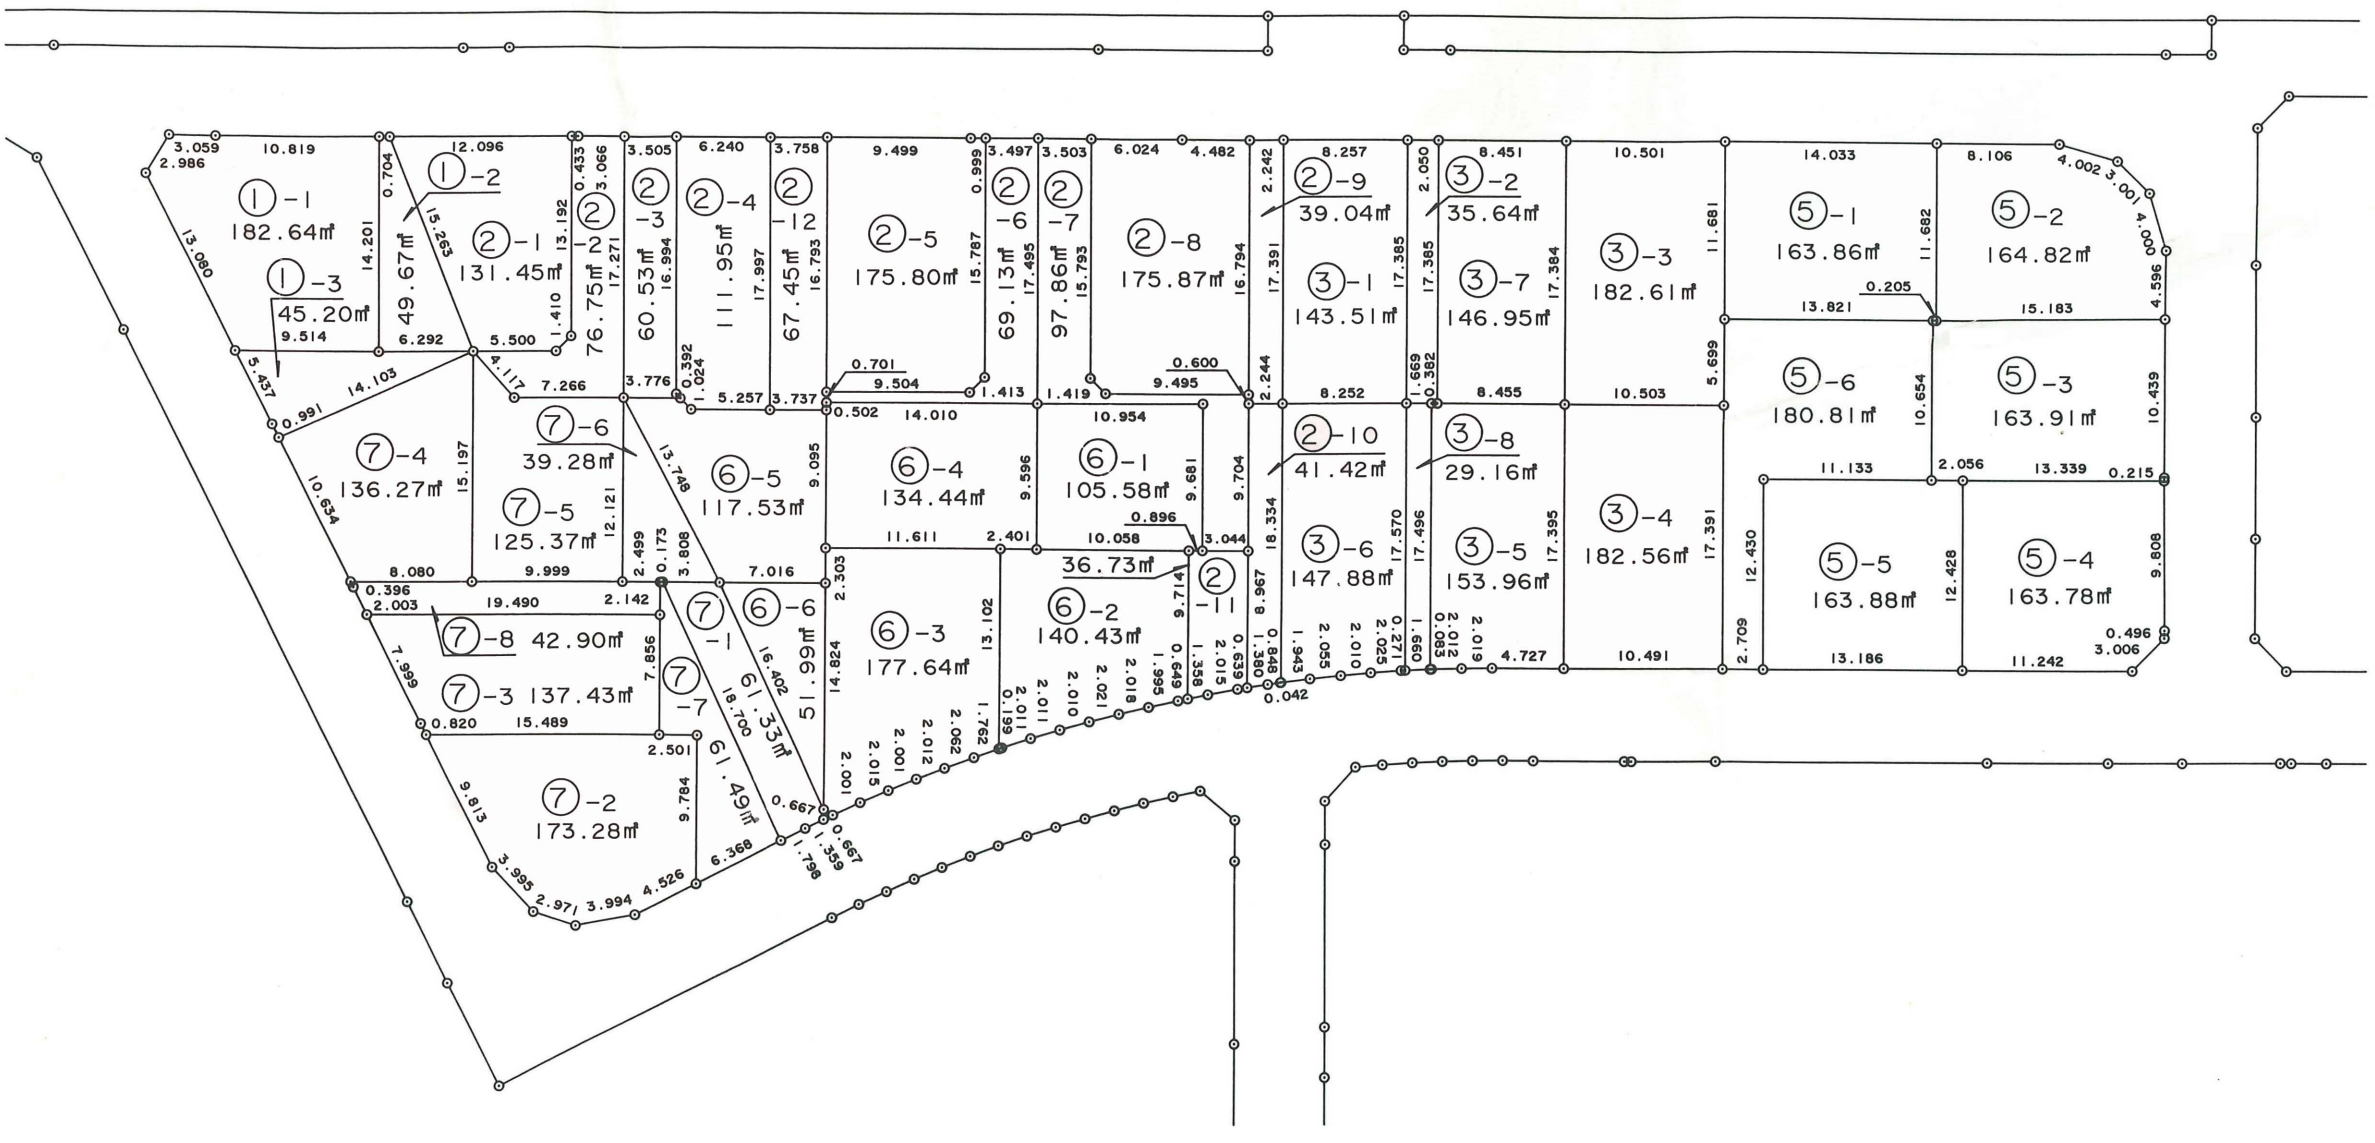
①-1 182.64㎡
①-2 49.67㎡
①-3 45.20㎡
②-1 131.45㎡
②-2 76.75㎡
②-3 60.53㎡
②-4 111.95㎡
②-5 175.80㎡
②-6 69.13㎡
②-7 97.86㎡
②-8 175.87㎡
②-9 39.04㎡
②-10 41.42㎡
②-11 36.73㎡
③-1 143.51㎡
③-2 35.64㎡
③-3 182.61㎡
③-4 182.56㎡
③-5 153.96㎡
③-6 147.88㎡
③-7 146.95㎡
③-8 29.16㎡
④-1 51.99㎡
④-2 61.33㎡
④-3 61.49㎡
⑤-1 163.86㎡
⑤-2 164.82㎡
⑤-3 163.91㎡
⑤-4 163.78㎡
⑤-5 163.88㎡
⑤-6 180.81㎡
⑥-1 105.58㎡
⑥-2 140.43㎡
⑥-3 177.64㎡
⑥-4 134.44㎡
⑥-5 117.53㎡
⑥-6 61.99㎡
⑦-1 61.99㎡
⑦-2 173.28㎡
⑦-3 137.43㎡
⑦-4 136.27㎡
⑦-5 125.37㎡
⑦-6 39.28㎡
⑦-7 61.49㎡
⑦-8 42.90㎡