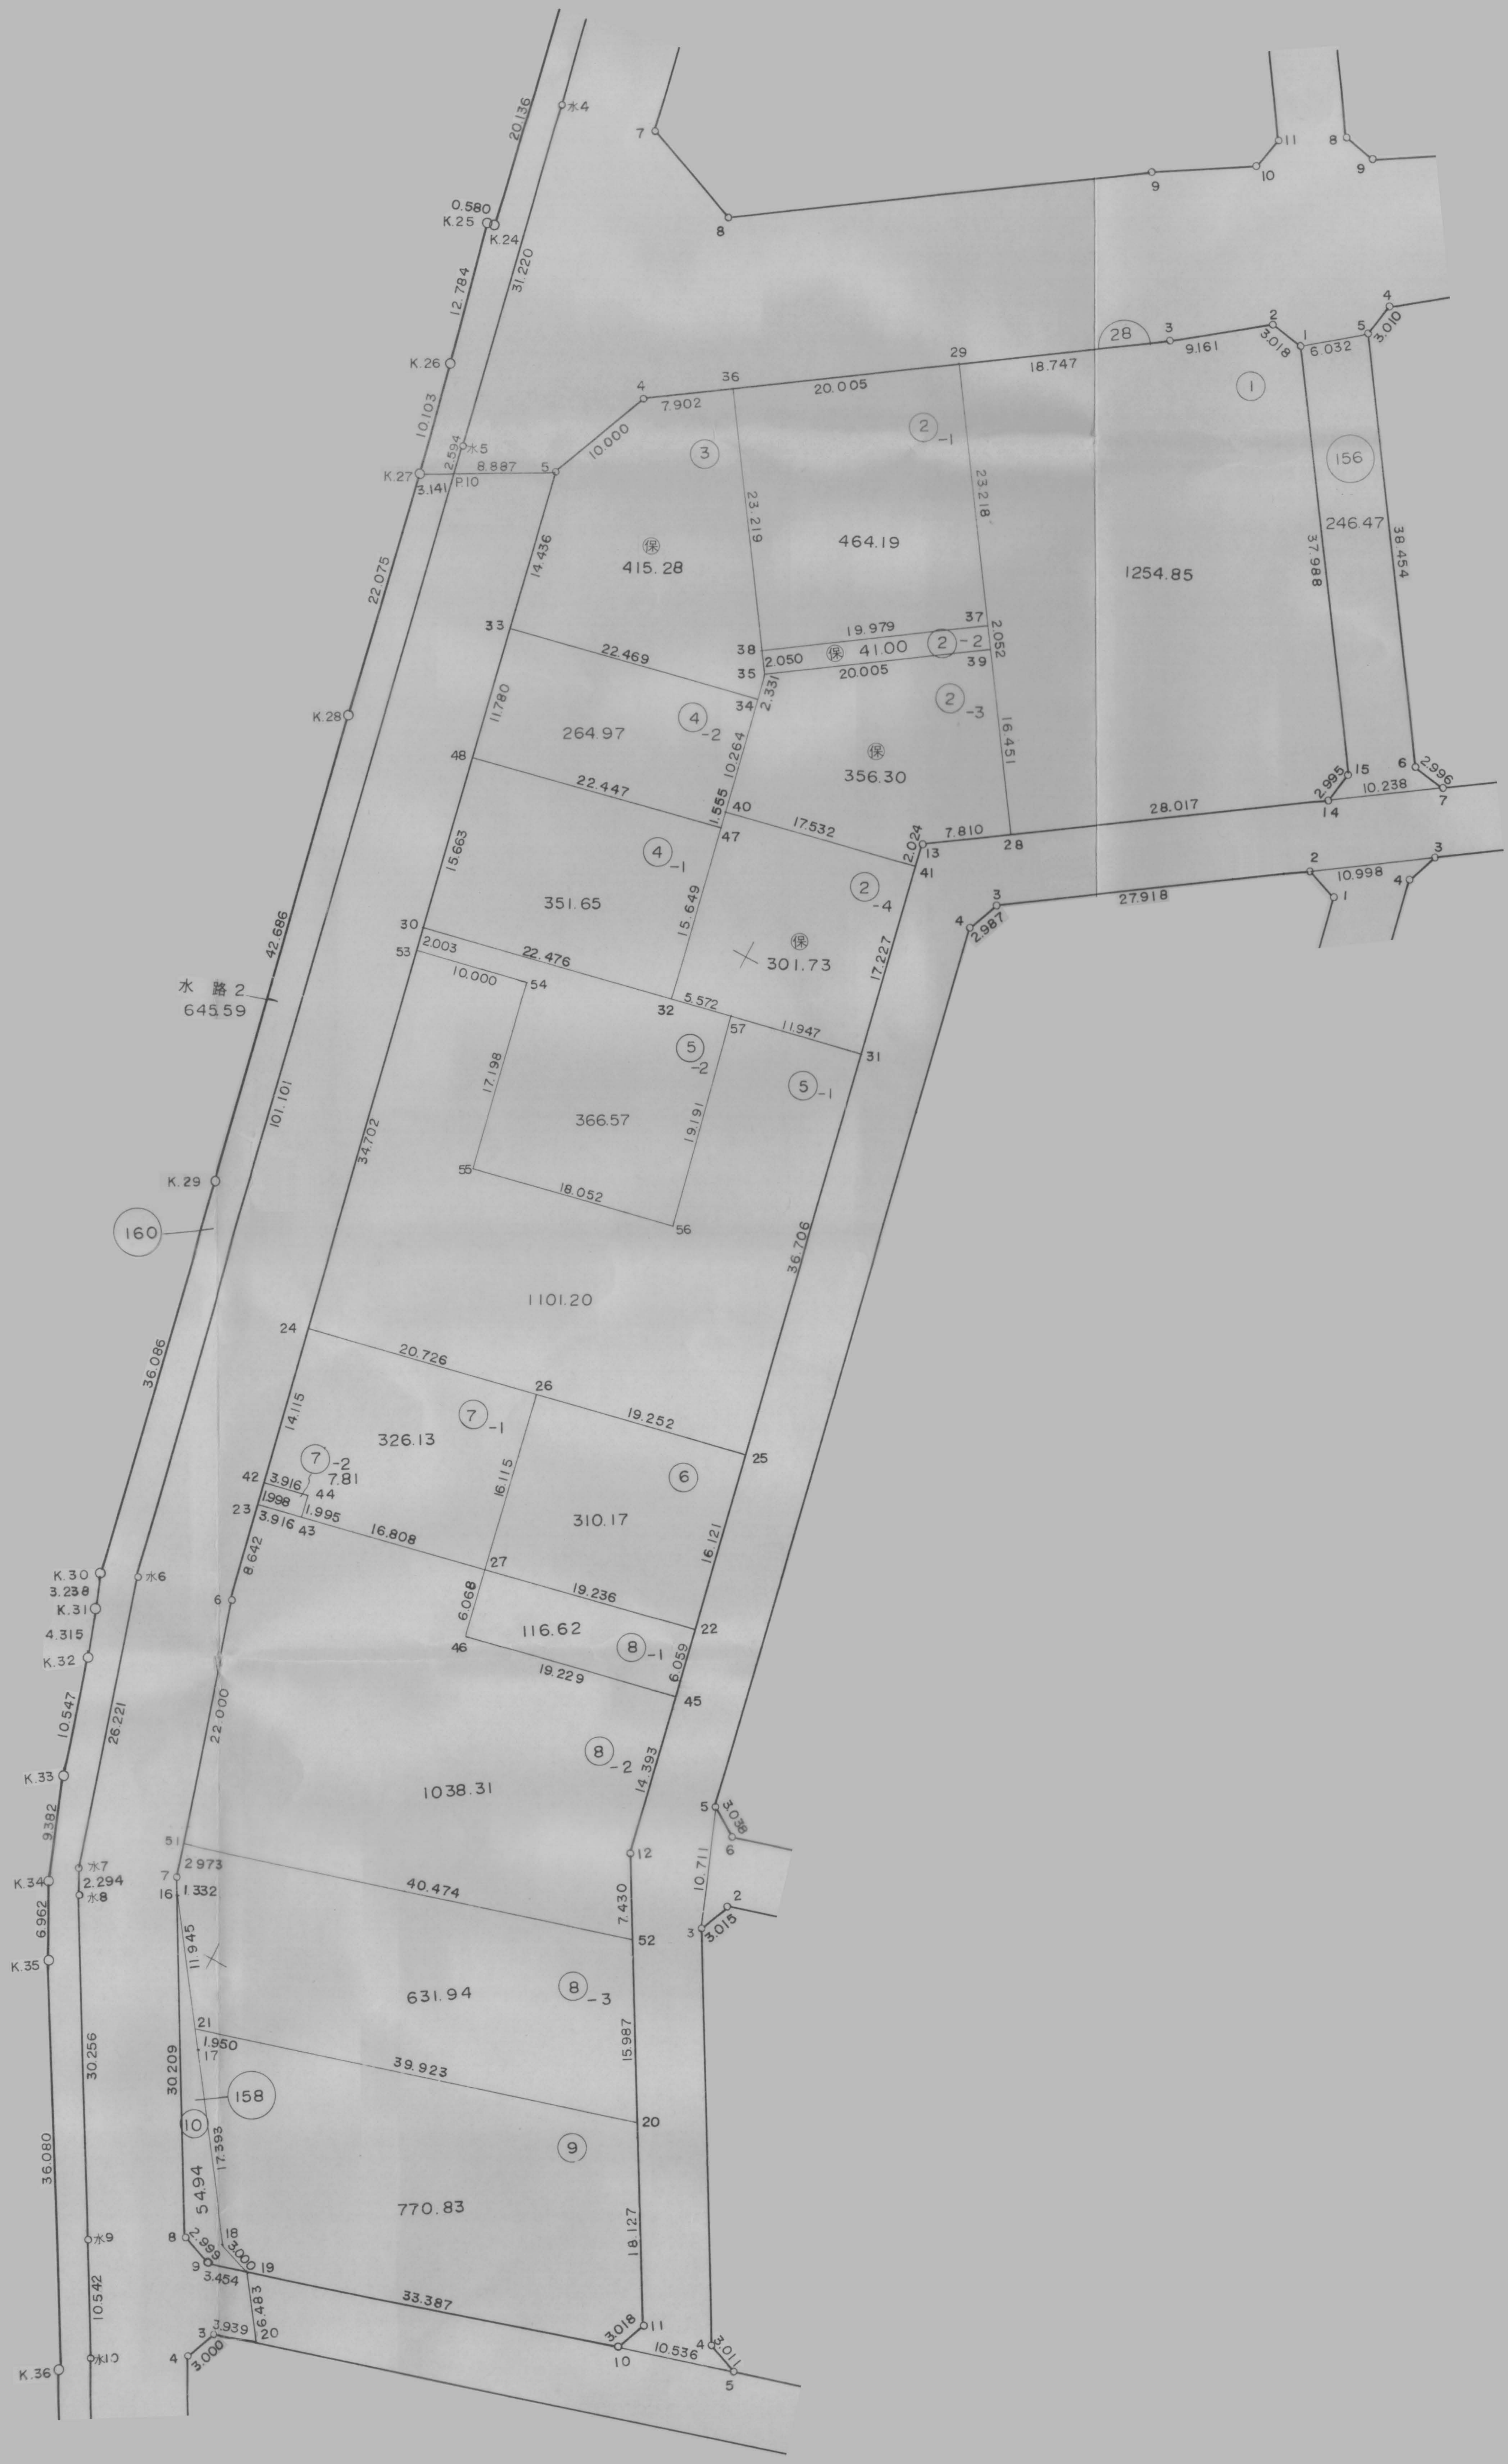20.136
水4
7
8
9
11
10
8
9
0.580
K.25
K.24
12.784
31.220
K.26
28
3
9.161
2
3.018
1
6.032
5
3.010
4
29
18.747
36
20.005
4
7.902
10.000
①
2.594
水5
K.27
3.141
P.10
8.887
5
③
②-1
156
10.103
23.219
23.218
246.47
1254.85
37.988
38.454
22.075
14.436
㊎
415.28
464.19
33
37
19.979
2.052
22.469
38
2.050
㊎ 41.00
②-2
35
20.005
39
34
2.331
②-3
K.28
11.780
264.97
④-2
10.264
㊎
356.30
16.451
6
2.996
15
2.995
10.238
7
14
28.017
48
22.447
1.555
40
17.532
47
2.024
7.810
13
28
④-1
15.663
②-4
41
2
10.998
3
4
1
351.65
15.649
3
27.918
4
2.987
30
53
2.003
22.476
㊎
301.73
17.227
42.686
10.000
54
水 路 2
645.59
32
5.572
57
11.947
31
⑤-2
⑤-1
17.198
366.57
19.191
101.101
34.702
55
18.052
56
36.706
K.29
160
1101.20
24
20.726
36.086
26
⑦-1
14.115
326.13
19.252
⑦-2
7.81
25
⑥
42
3.916
44
1.998
23
1.995
3.916
43
16.808
310.17
K.30
水6
3.238
K.31
8.642
27
16.121
6
19.236
4.315
K.32
6.068
116.62
22
⑧-1
46
19.229
6.059
45
10.547
26.221
22.000
⑧-2
K.33
14.393
1038.31
9.382
5
3.038
51
6
2.973
12
水7
K.34
2.294
水8
7
16
1.332
40.474
10.711
2
6.962
K.35
11.945
7.430
3
3.015
52
631.94
⑧-3
30.256
21
1.950
17
39.923
30.209
158
15.987
10
20
⑨
36.080
17.393
5.494
770.83
18.127
水9
8
2.999
18
3.000
9
19
3.454
10.542
6.483
33.387
3.939
3
20
3.018
11
水10
4
3.000
10
10.536
4
3.011
5
K.36