拡大図

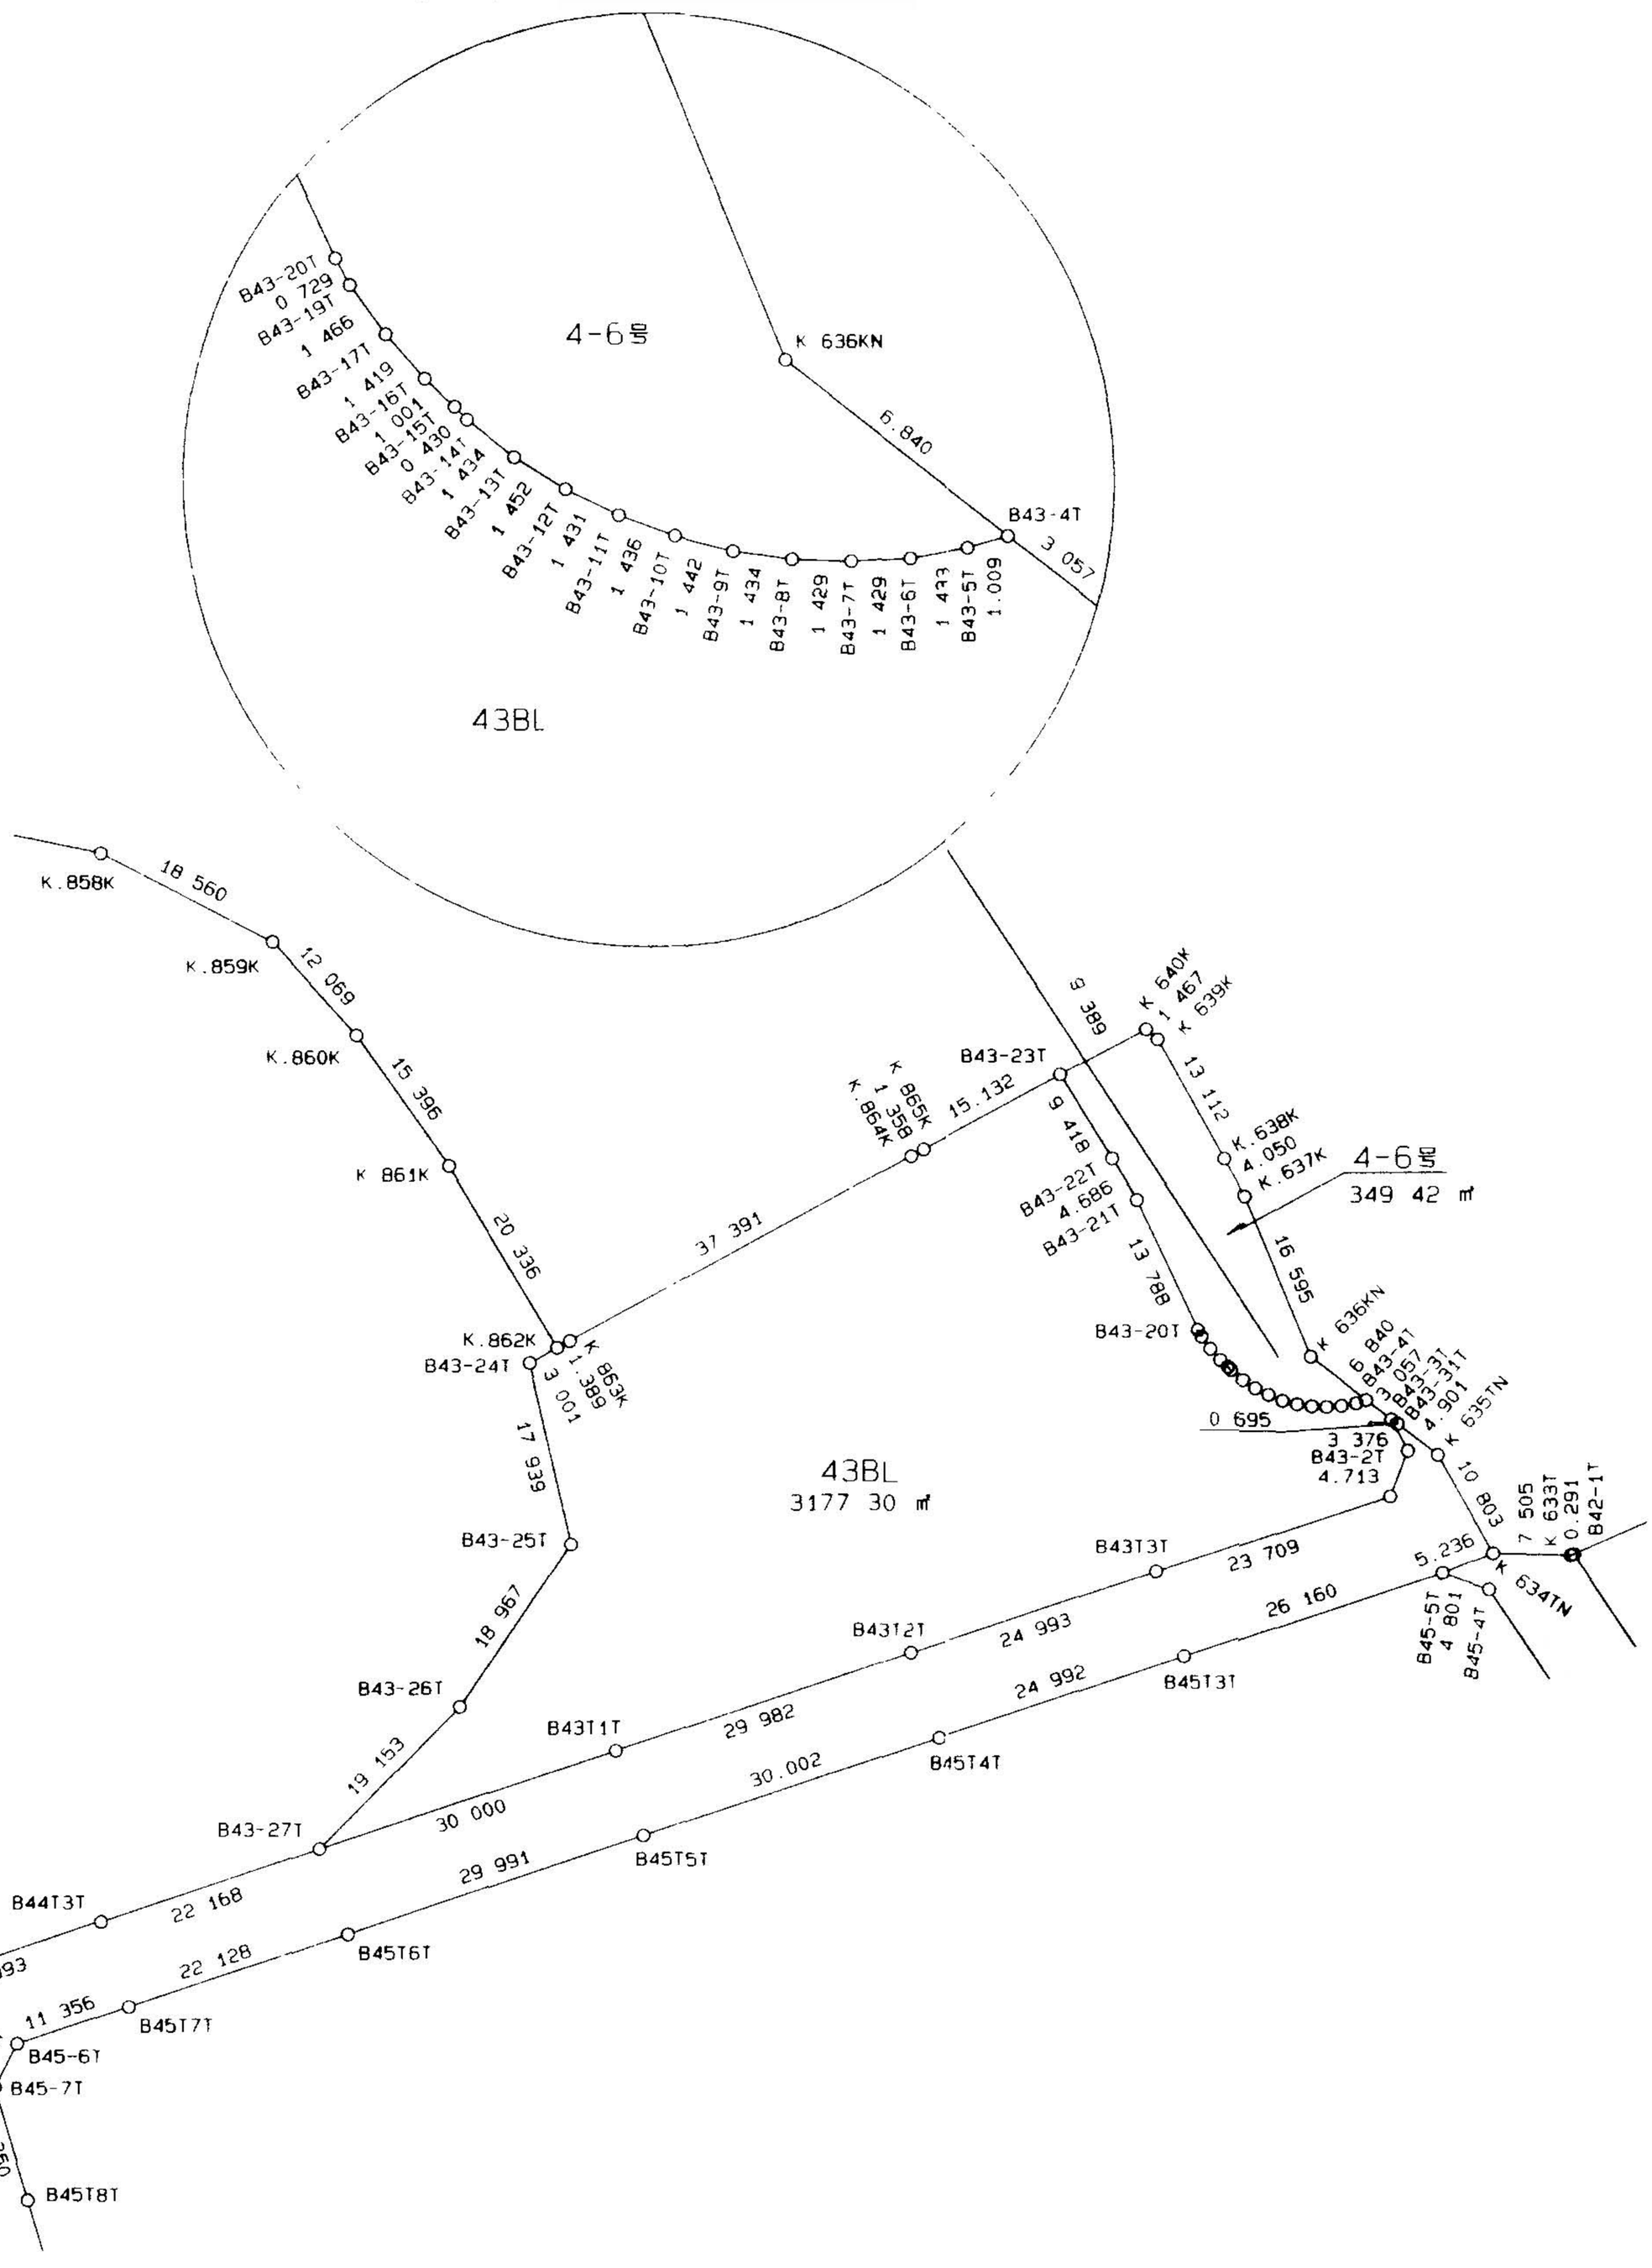
4-6号
K 636KN
5.840
B43-4T
3 057
B43-5T
1.009
B43-6T
1 433
B43-7T
1 429
B43-8T
1 429
B43-9T
1 434
B43-10T
1 442
B43-11T
1 436
B43-12T
1 431
B43-13T
1 452
B43-14T
1 434
B43-15T
0 430
B43-16T
1 001
B43-17T
1 419
B43-19T
1 466
B43-20T
0 729
43BL
3177 30 ㎡
K.858K
18 560
K.859K
12 069
K.860K
15 396
K 861K
20 336
K.862K
B43-24T
37 391
K 863K
1.389
3 001
17 939
B43-25T
18 967
B43-26T
19 153
B43-27T
B44T3T
22 993
B44-2T
22 168
B43T1T
30 000
B43T2T
29 982
B43T3T
24 993
B43-23T
23 709
K 864K
1 358
K 865K
15.132
3 389
K 640K
1 467
K 639K
13 112
K.638K
4.050
K.637K
4-6号
349 42 ㎡
16 595
9 418
B43-22T
4.686
B43-21T
13 788
B43-20T
0 695
3 376
B43-2T
4.713
B43-3T
4.901
K 635TN
10 803
7 505
K 633T
0.291
B42-1T
5.236
K 634TN
B45-5T
4 801
B45-4T
26 160
B45T3T
24 992
B45T4T
30.002
B45T5T
29 991
B45T6T
22 128
B45T7T
11 356
4 744
B45-6T
B45-7T
11 350
22 981
B44T2T
B45T8T