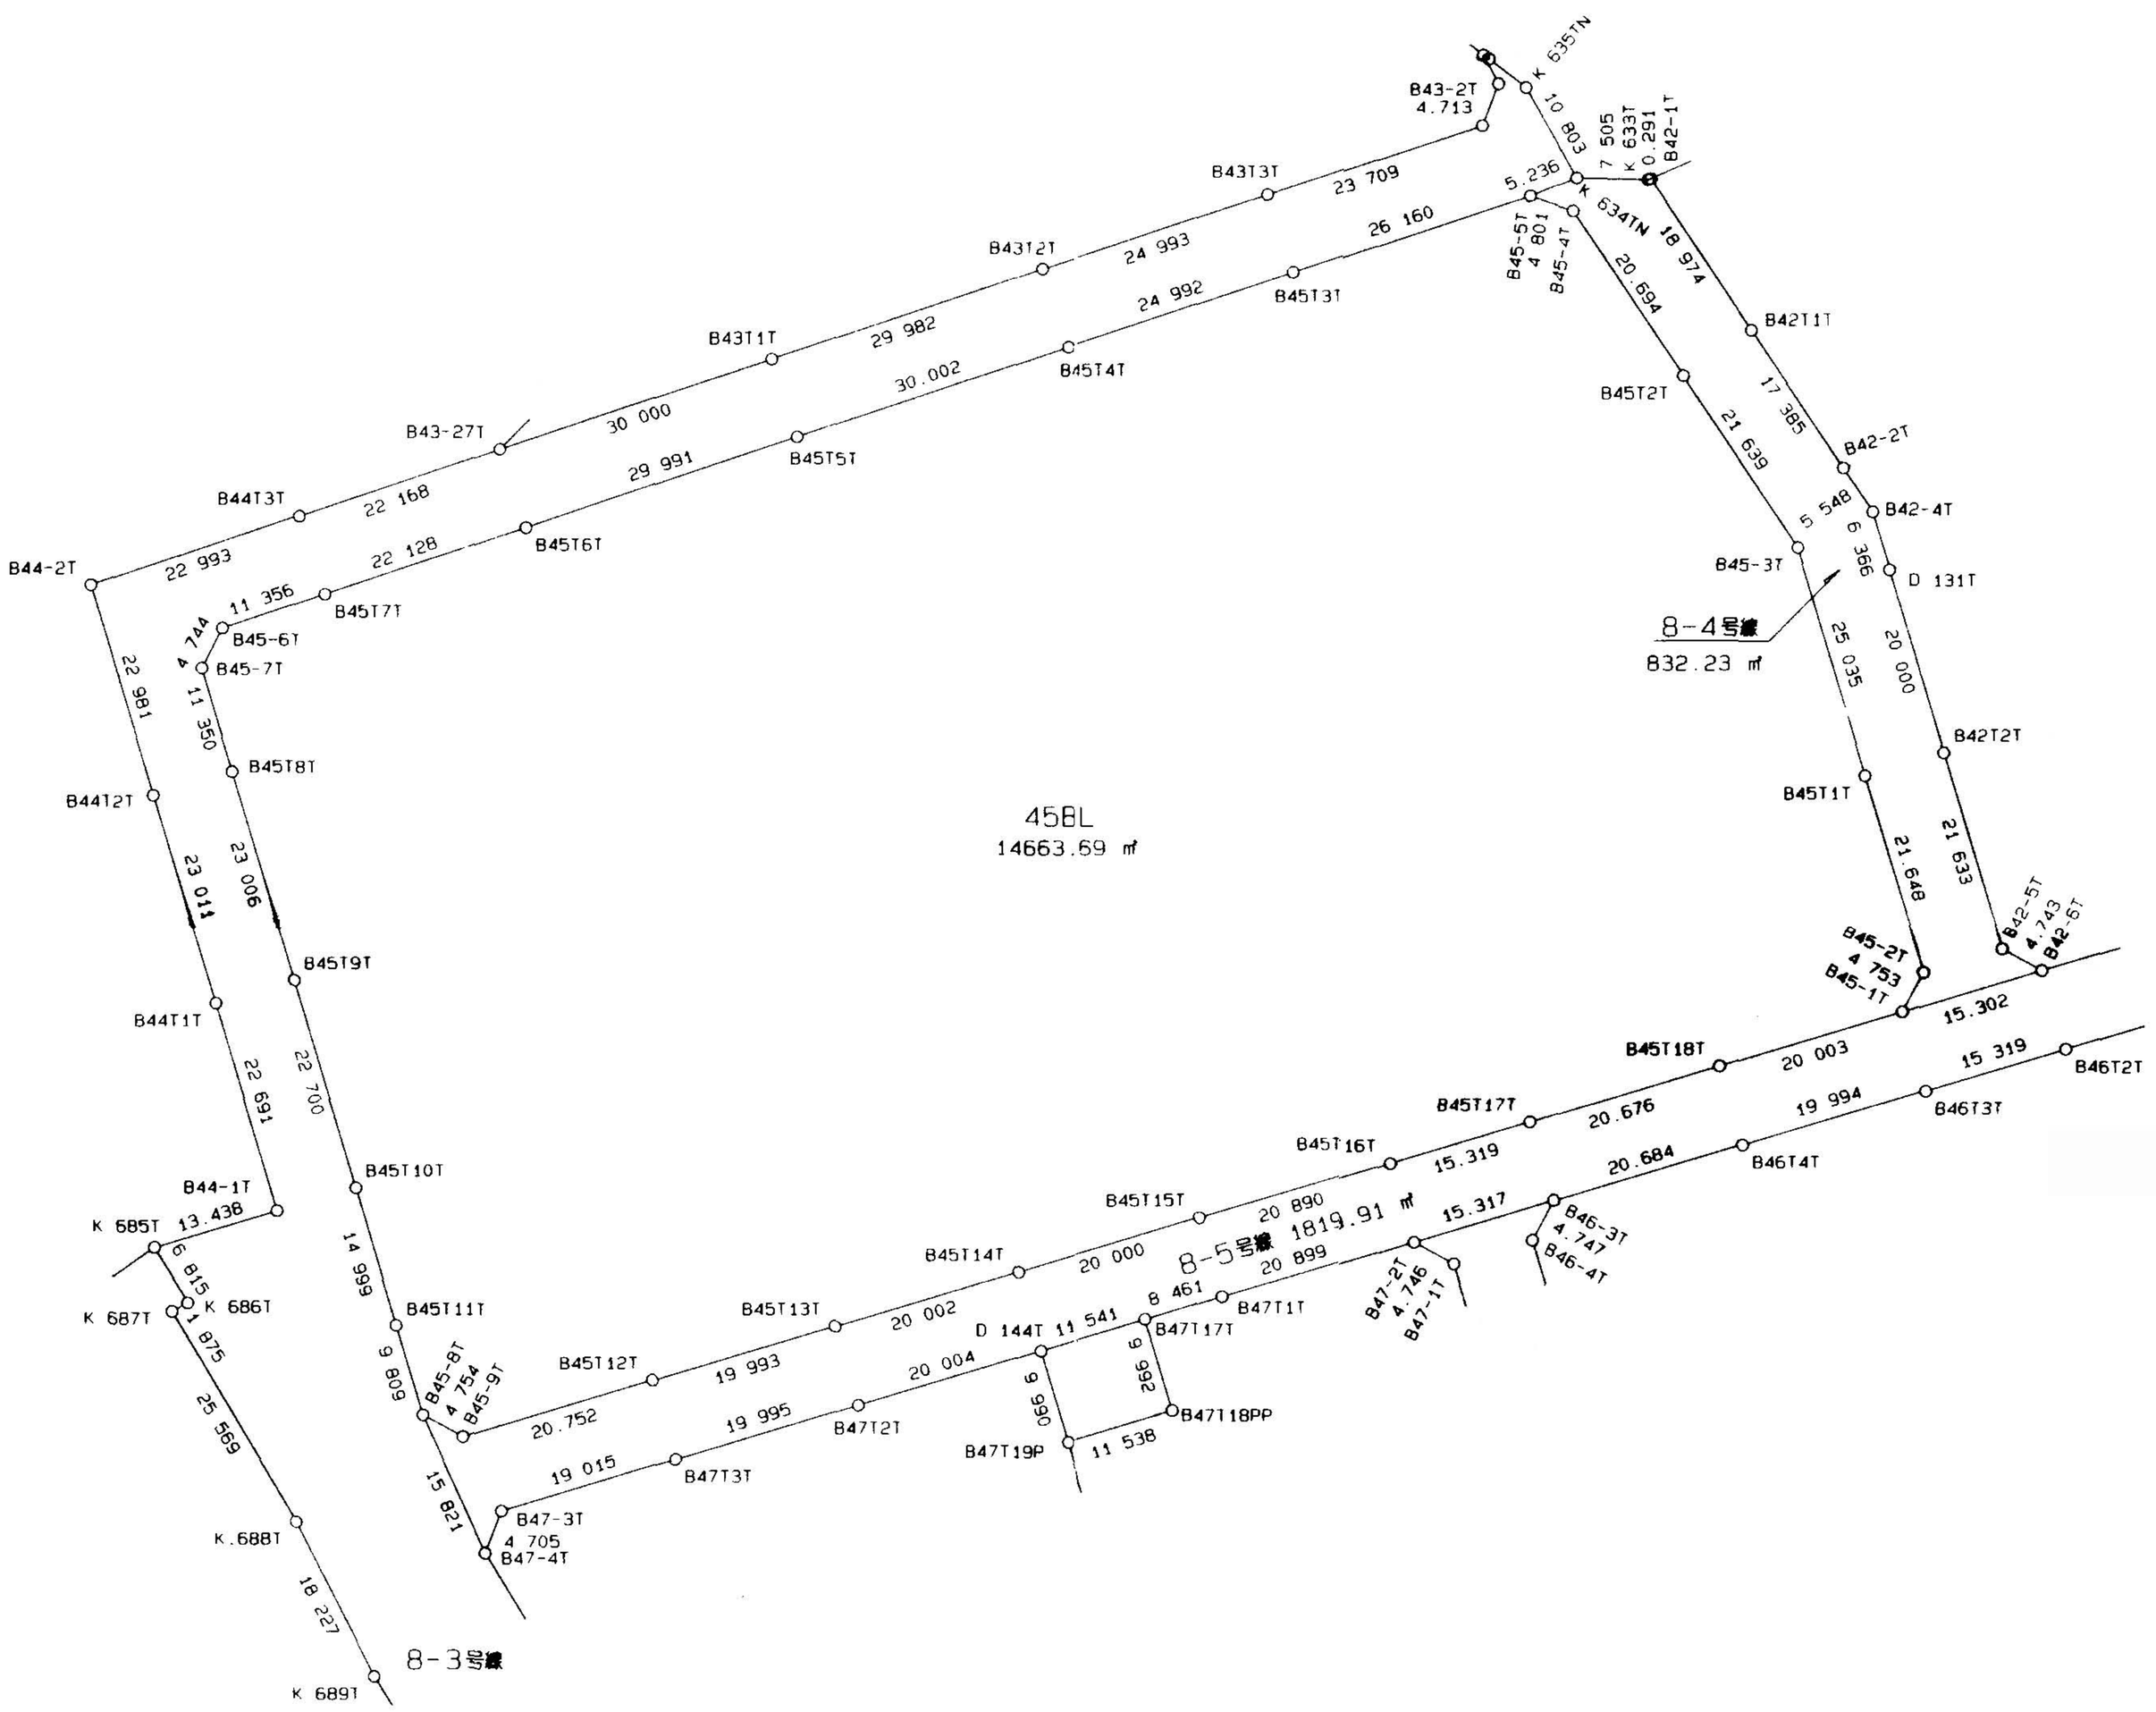
B43-2T
4.713
K 635TN
0.108
7 505
K 633T
0.291
B42-1T
5.236
K 634TN
18 974
B42T1T
B45-5T
4 801
B45-4T
20.694
17 385
B42-2T
B45T2T
21 639
5 548
B42-4T
6 366
B45-3T
D 131T
8-4号線
832.23 ㎡
25 035
20 000
B42T2T
B45T1T
21.648
21 633
B42-5T
4.743
B42-6T
B45-2T
4 753
B45-1T
15.302
B45T18T
20 003
15 319
B46T2T
B45T17T
20.676
19 994
B46T3T
B45T16T
15.319
20.684
B46T4T
B45T15T
20 890
15.317
B46-3T
4.747
B46-4T
B45T14T
20 000
8-5号線
1819.91 ㎡
20 899
B47-2T
4.746
B47-1T
B45T13T
20 002
8 461
B47T1T
B45T12T
19 993
D 144T 11 541
B47T17T
20.752
20 004
9 266
9 990
B47T18PP
19 995
B47T2T
B47T19P
11 538
19 015
B47T3T
B47-3T
4 705
B47-4T
15 821
B45-8T
4 754
B45-9T
9 809
B45T11T
B43T3T
23 709
B43T2T
24 993
B43T1T
29 982
B43-2T
30 000
B44T3T
22 168
22 993
B44-2T
B45T5T
24 992
B45T4T
26 160
B45T3T
30.002
B45T6T
22 128
29 991
B45T7T
11 356
4 744
B45-6T
B45-7T
11 350
B45T8T
22 981
B44T2T
23 011
23 006
B45T9T
B44T1T
22 691
22 700
B45T10T
B44-1T
K 685T
13.438
14 999
6 815
K 687T
K 686T
1 875
25 569
K.688T
18 227
K 689T
8-3号線
458L
14663.69 ㎡