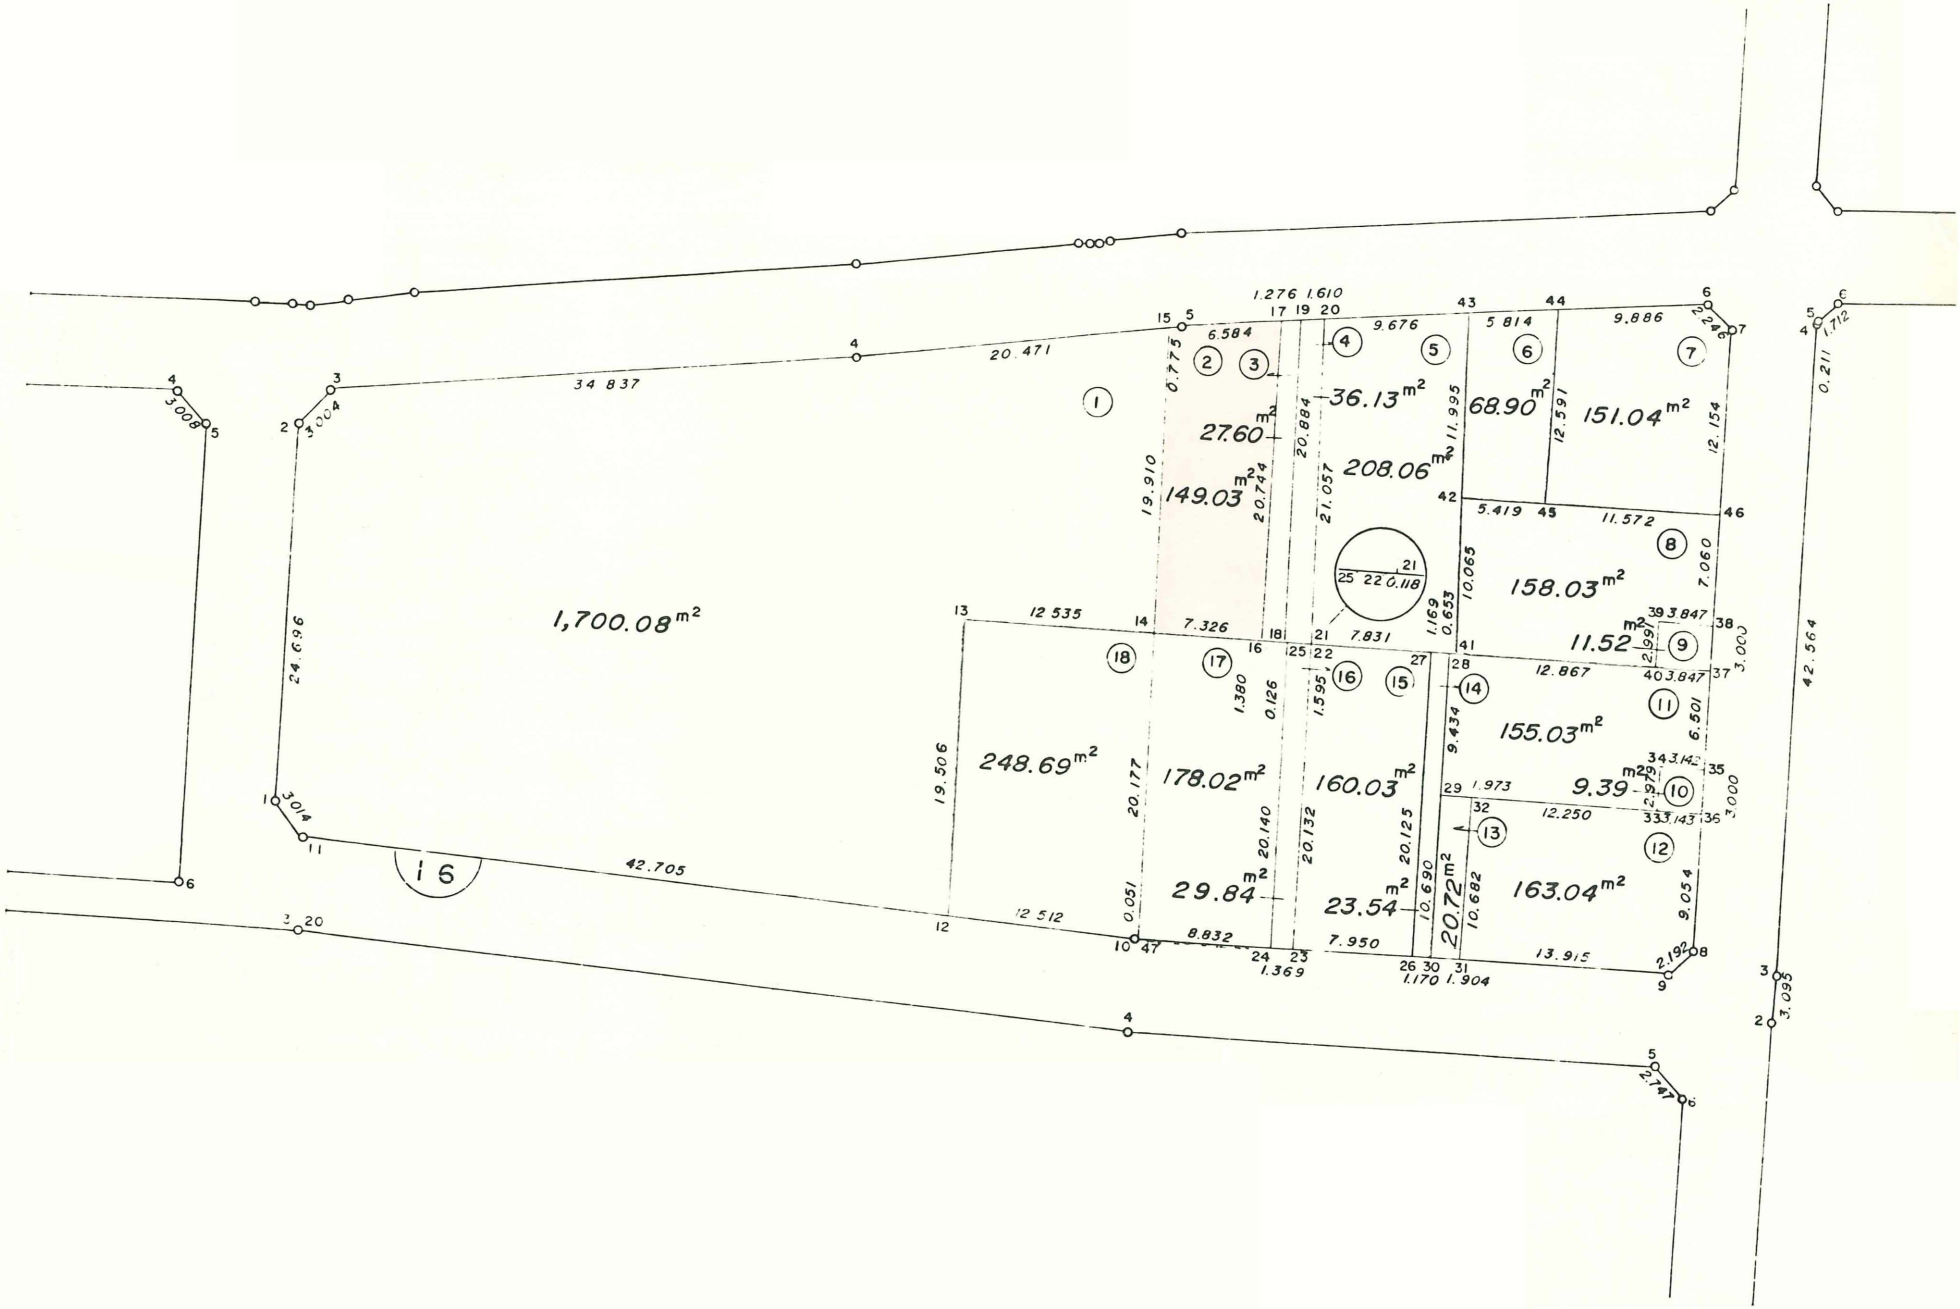

1,700.08 m²
248.69 m²
178.02 m²
149.03 m²
27.60 m²
36.13 m²
208.06 m²
68.90 m²
151.04 m²
158.03 m²
11.52 m²
155.03 m²
9.39 m²
160.03 m²
29.84 m²
23.54 m²
20.72 m²
163.04 m²
16
34 837
20.471
42.705
24.696
19.506
19.910
12 535
12 512
8.832
7.950
13.915
12.867
12.250
11.572
5.419
9.676
5 814
9.886
6.584
1.276
1.610
7.326
7.831
1.380
0.126
1.595
1.369
1.170
1.904
1.973
0.051
0.118
0.653
0.690
0.682
0.211
0.775
1.712
42.564
3.095
3.000
3.014
3.008
3.004
2.747
2.192
2.246