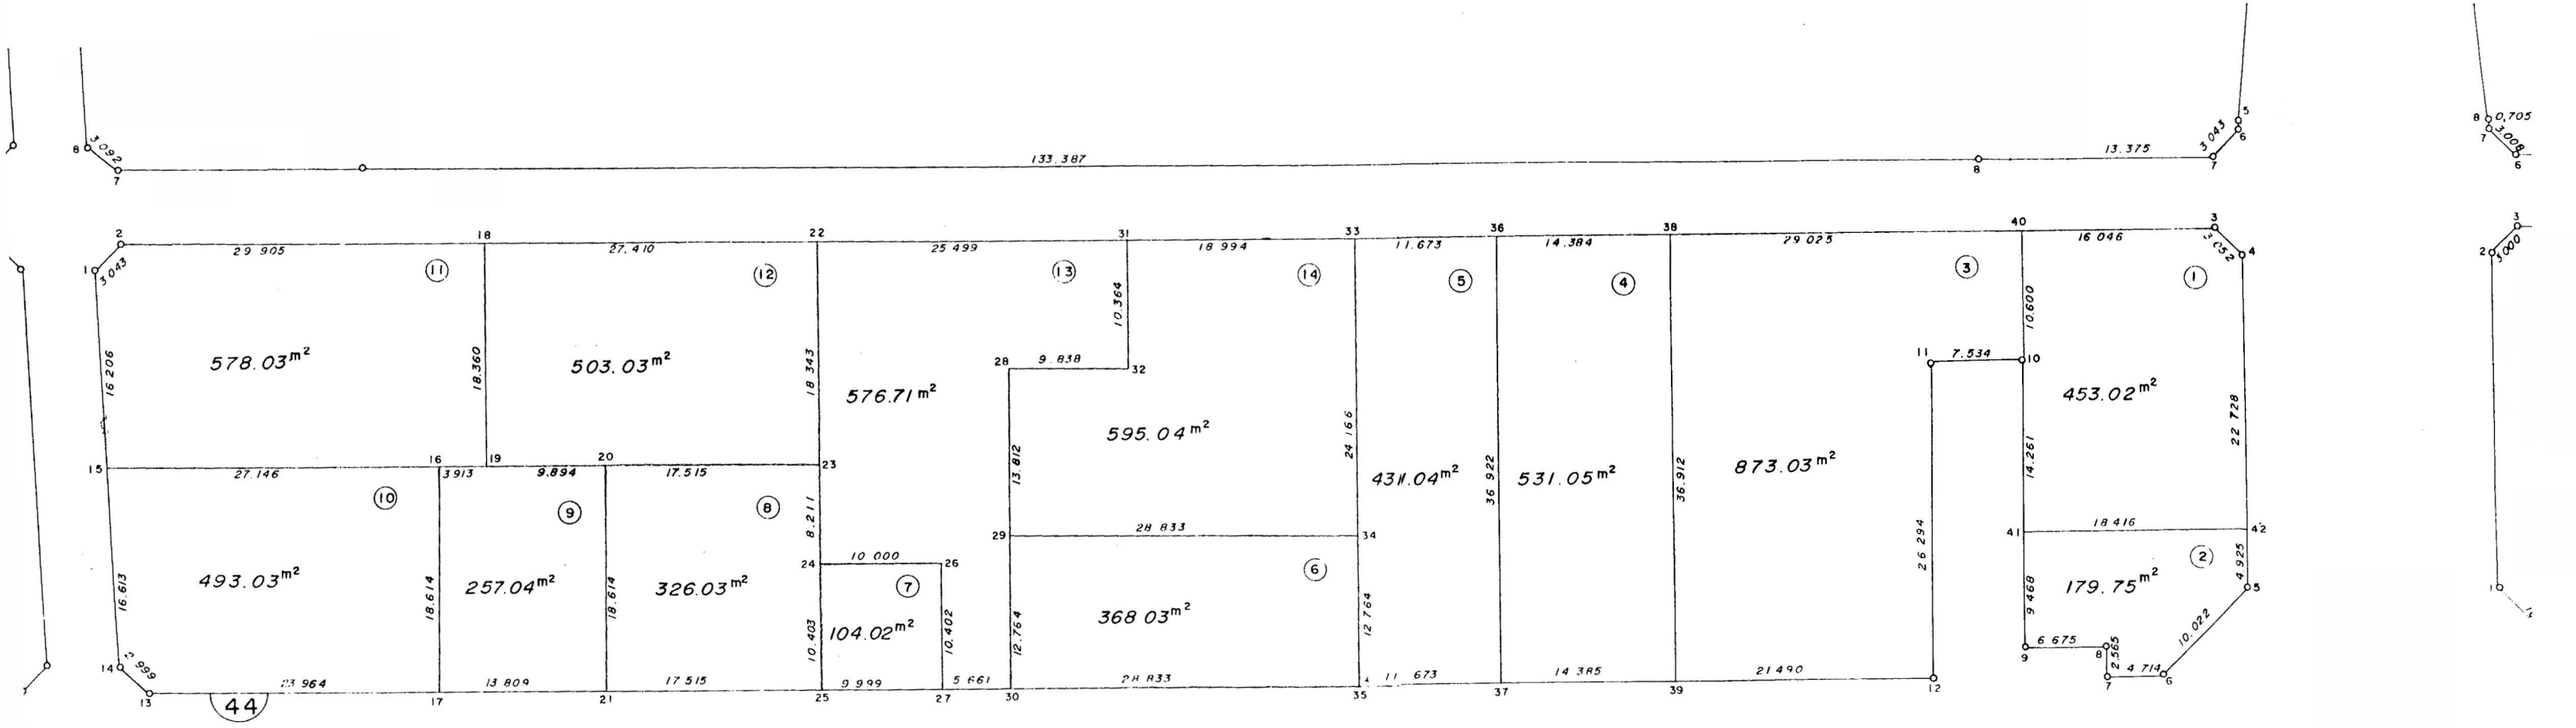
133.387
3.092
13.375
3.043
0.705
3.008
3.000
29.905
27.410
25.499
18.994
11.673
14.384
29.023
16.046
3.043
3.032
578.03m²
503.03m²
576.71m²
595.04m²
431.04m²
531.05m²
873.03m²
453.02m²
16.206
18.360
18.343
10.364
24.166
36.922
36.912
10.600
22.728
9.838
7.534
14.261
27.146
3.913
9.894
17.515
28.833
18.416
493.03m²
257.04m²
326.03m²
104.02m²
368.03m²
179.75m²
16.613
18.614
18.614
8.211
13.812
12.764
12.764
26.294
9.468
4.925
10.000
10.403
10.402
6.675
2.565
4.714
10.022
2.999
23.964
13.809
17.515
9.999
5.661
21.833
11.673
14.385
21.490
44