


1 : 10, 000

東金市公共下水道計画図（污水）

平成二十七年十月作成

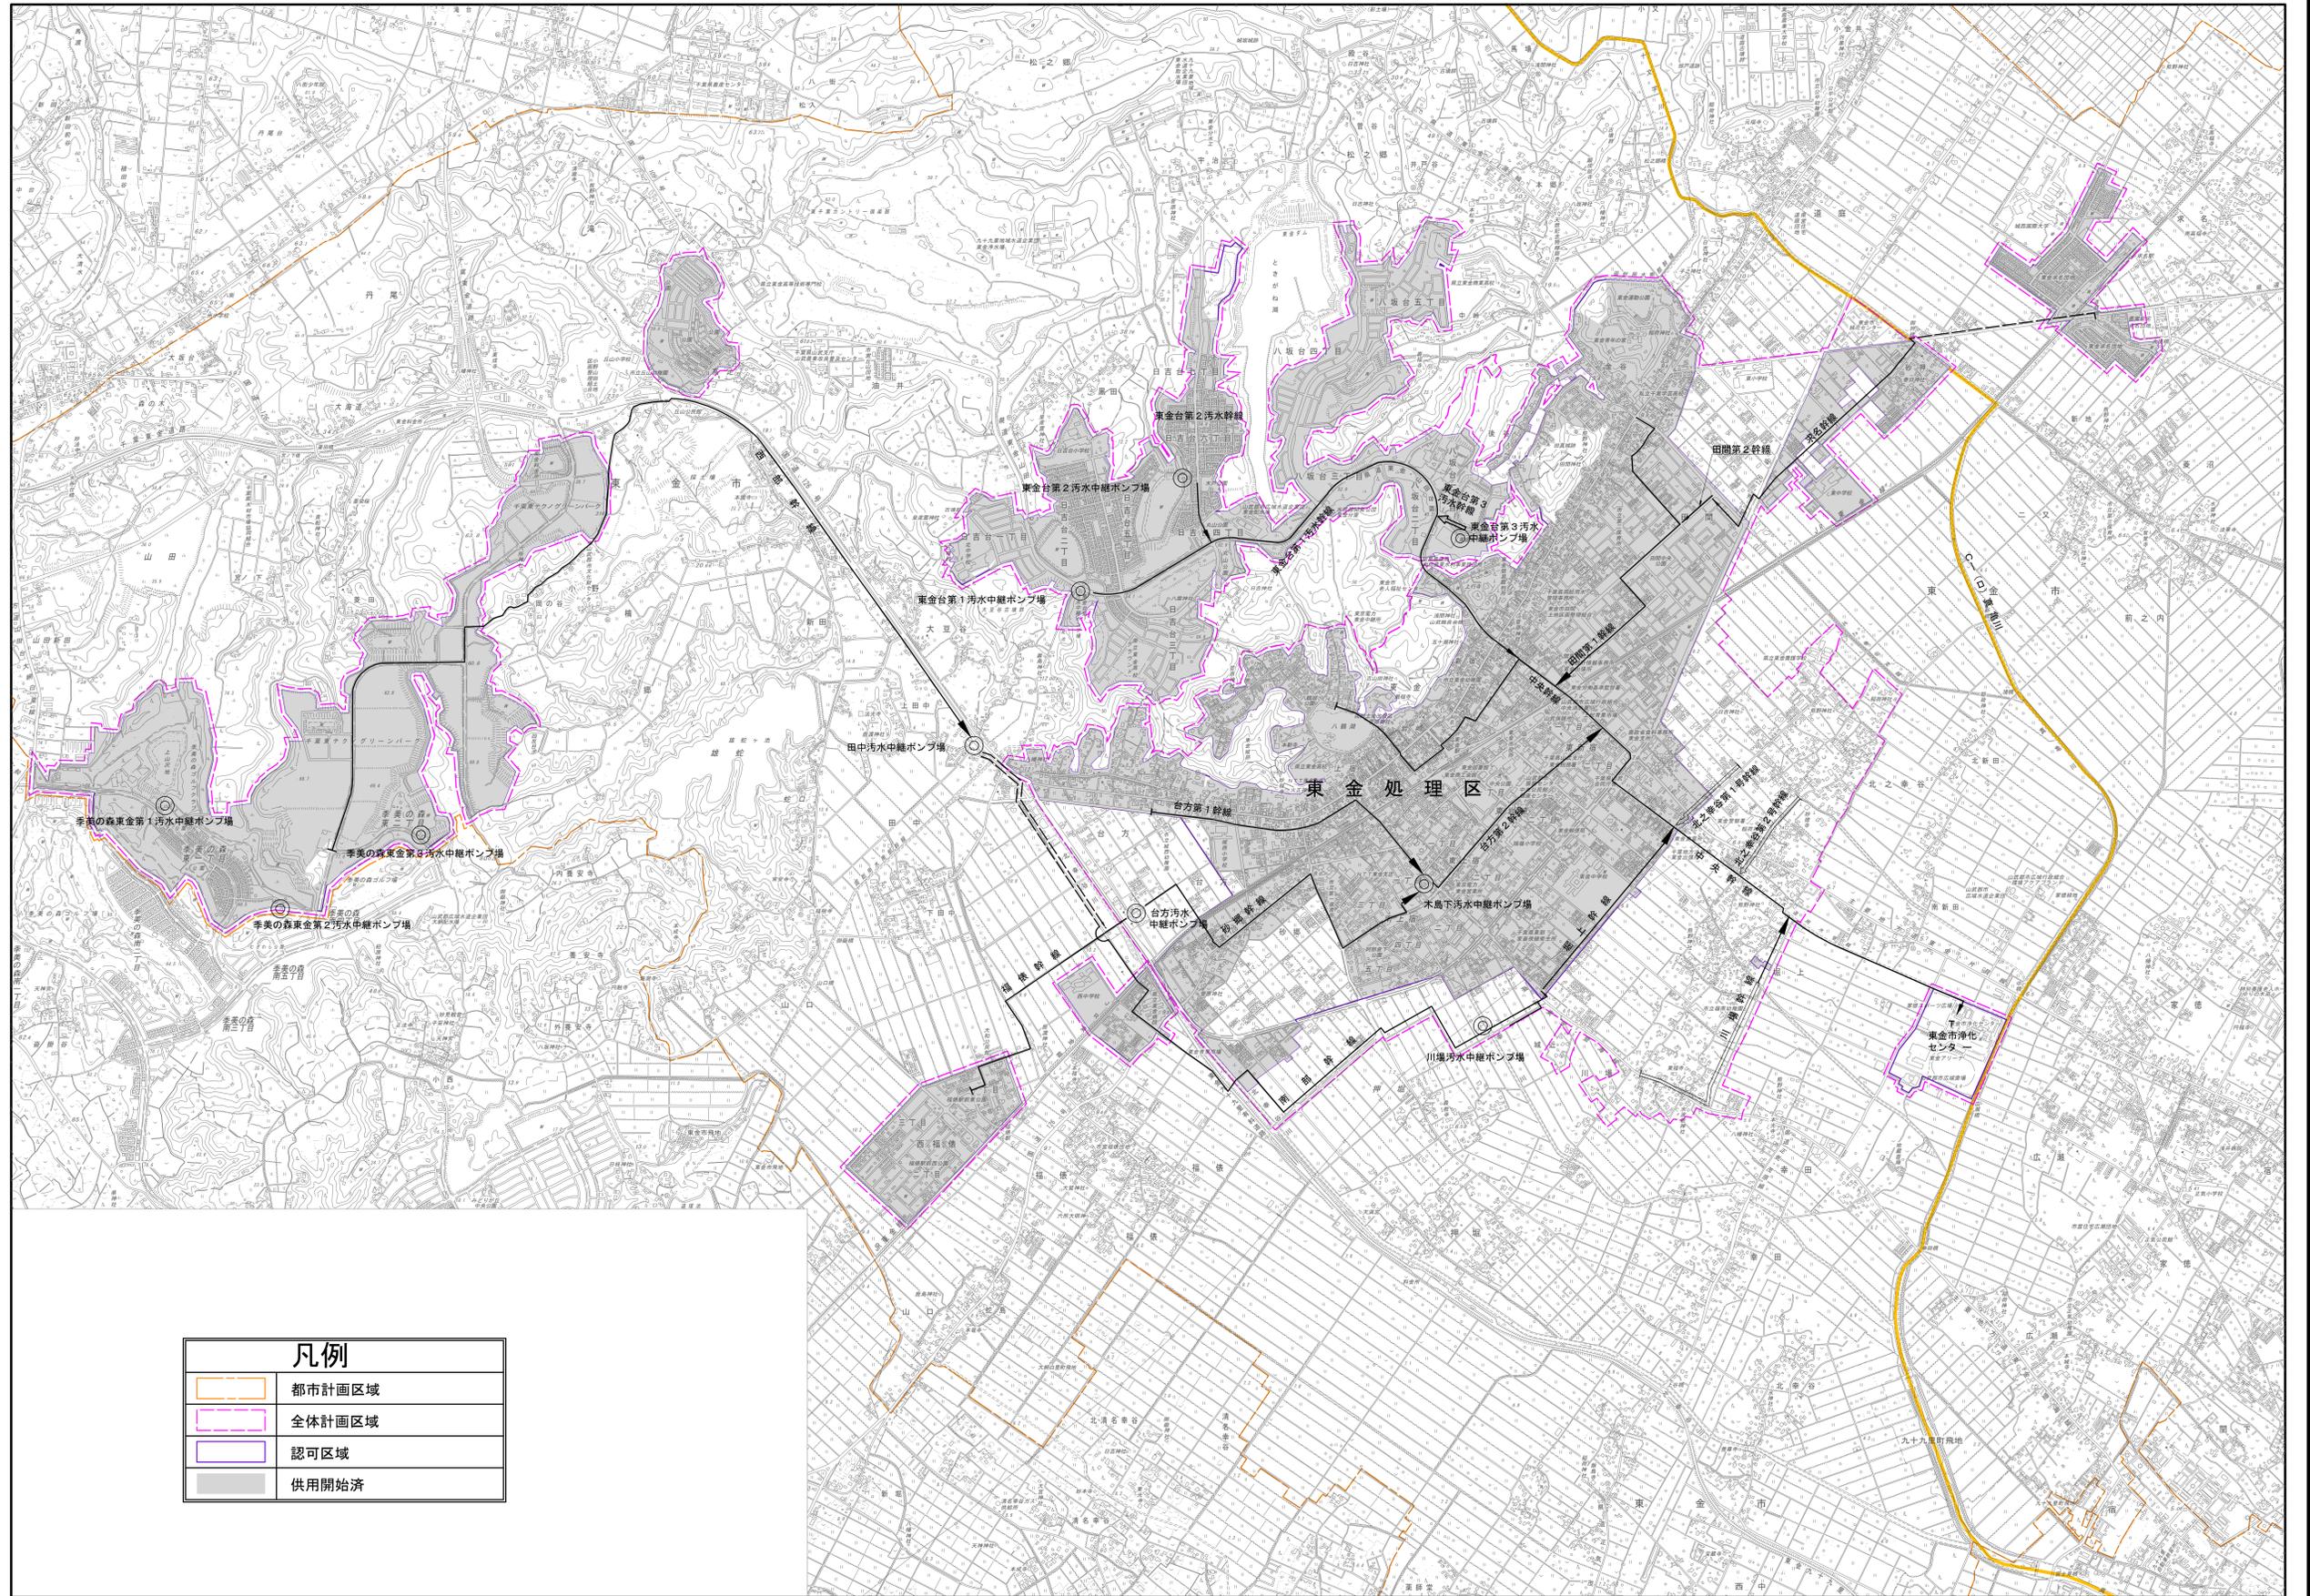

凡例	
	都市計画区域
	全体計画区域
	認可区域
	供用開始済