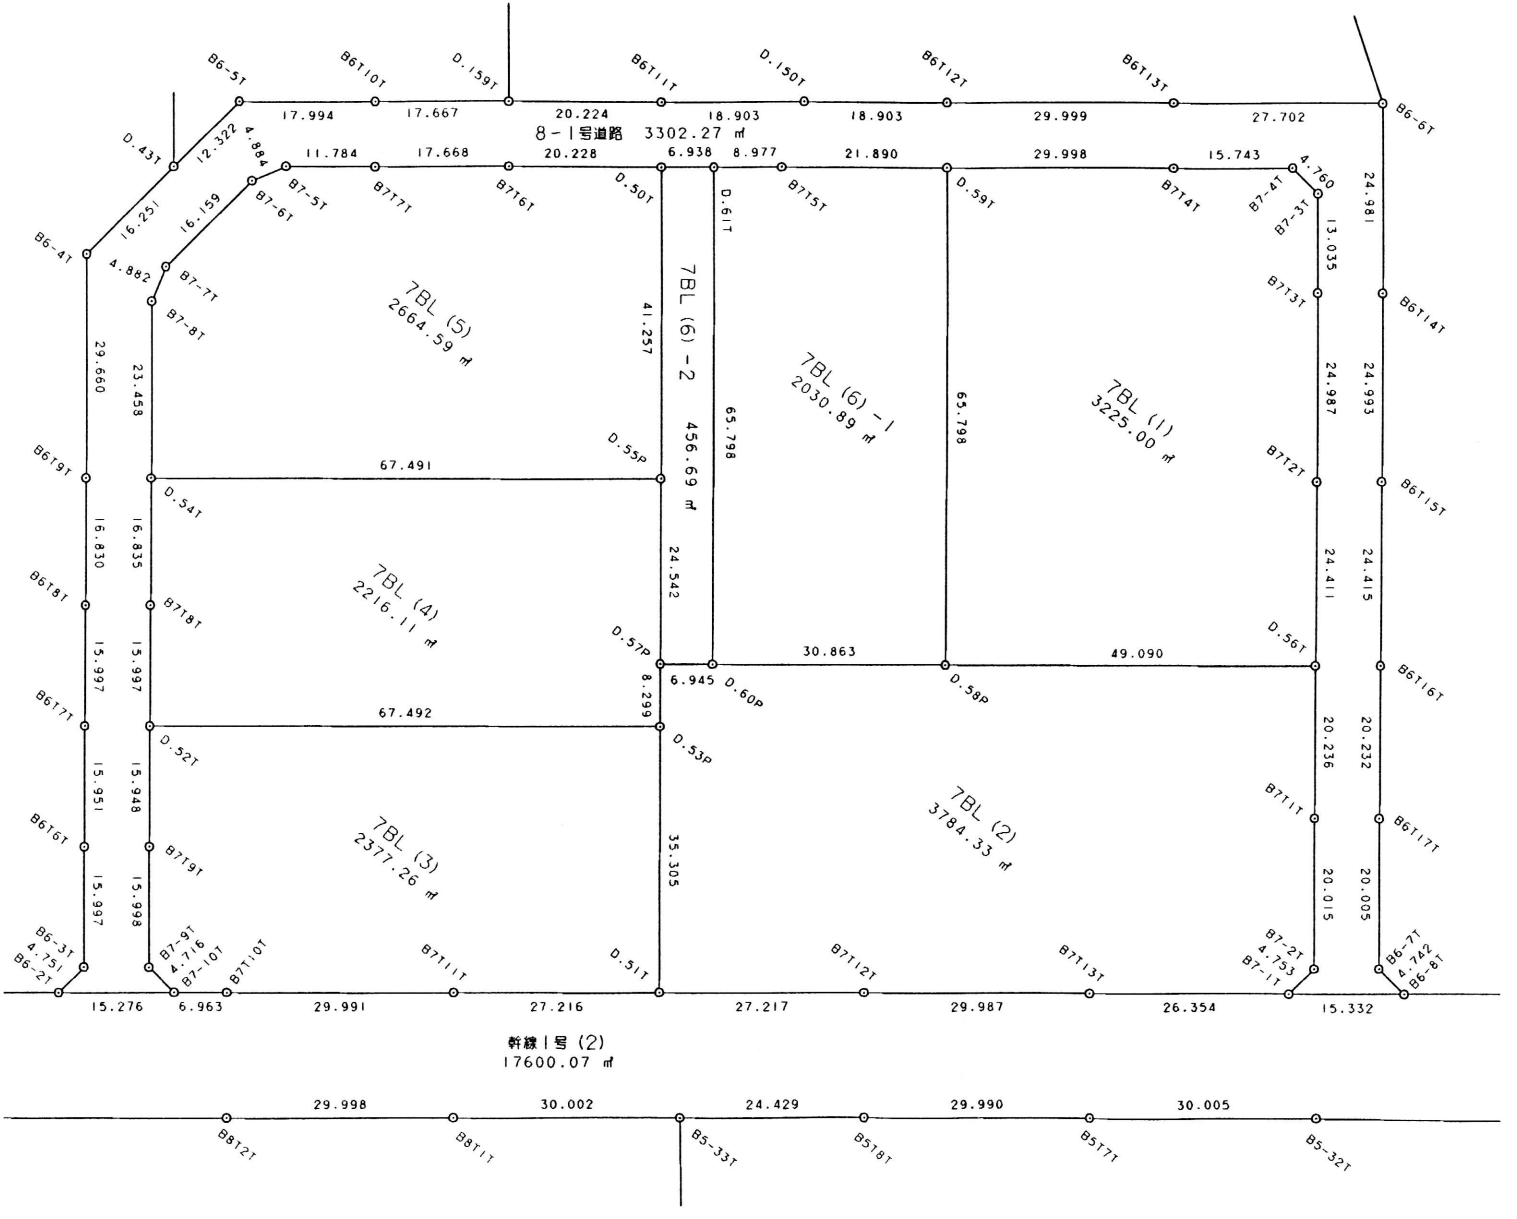
8-1号道路 3302.27 ㎡
7BL (5)
2664.59 ㎡
7BL (6)-2
456.69 ㎡
7BL (6)-1
2030.89 ㎡
7BL (1)
3225.00 ㎡
7BL (4)
2216.11 ㎡
7BL (3)
2377.26 ㎡
7BL (2)
3784.33 ㎡
B6-5T
B6T10T
D.159T
B6T11T
D.150T
B6T12T
B6T13T
B6-6T
17.994
17.667
20.224
18.903
18.903
29.999
27.702
D.43T
12.322
4.884
11.784
17.668
20.228
6.938
8.977
21.890
29.998
15.743
4.760
B7-5T
B7T7T
B7T6T
0.50T
D.61T
B7T5T
D.59T
B7T4T
B7-4T
B7-3T
24.981
16.251
16.159
B7-6T
13.035
B6-4T
4.882
B7-7T
B7T3T
B6T14T
B7-8T
41.257
65.798
65.798
24.987
24.993
29.660
23.458
B6T9T
67.491
D.55P
B7T2T
B6T15T
D.54T
16.830
16.835
24.542
24.411
24.415
B6T8T
B7T8T
D.57P
30.863
49.090
D.56T
B6T16T
15.997
15.997
6.945
D.60P
D.58P
8.299
B6T7T
67.492
20.236
20.232
D.52T
D.53P
15.951
15.948
B7T11T
B6T17T
B6T6T
B7T9T
35.305
20.015
20.005
15.997
15.998
B6-3T
4.751
B6-2T
B7-9T
4.716
B7-10T
B7T10T
B7T11T
D.51T
B7T12T
B7T13T
B7-2T
4.753
B7-1T
B6-7T
4.742
B6-8T
15.276
6.963
29.991
27.216
27.217
29.987
26.354
15.332
幹線1号 (2)
17600.07 ㎡
29.998
30.002
24.429
29.990
30.005
B8T2T
B8T1T
B5-33T
B5T8T
B5T7T
B5-32T